



SAIMNIECĪBAS ĒKA


SKATS A

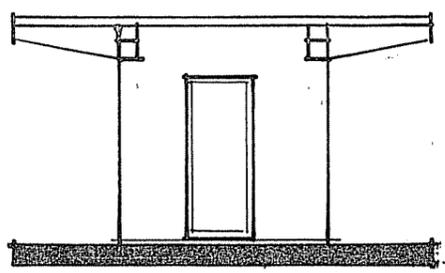


SKATS B

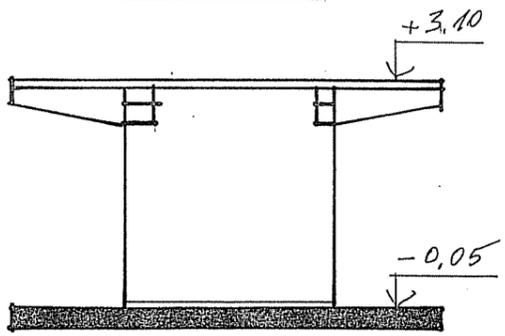


SKATS C (NO ĪURAS)

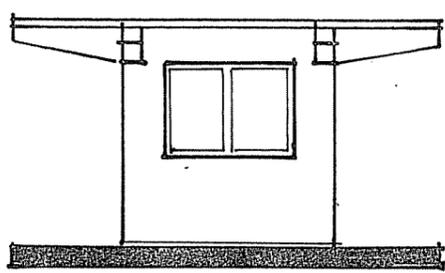

SKATS D

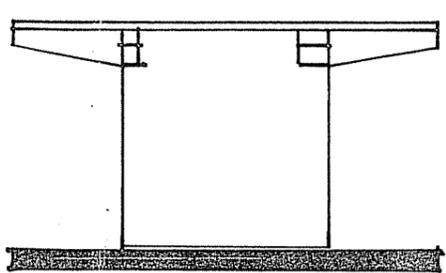


PLĀNS

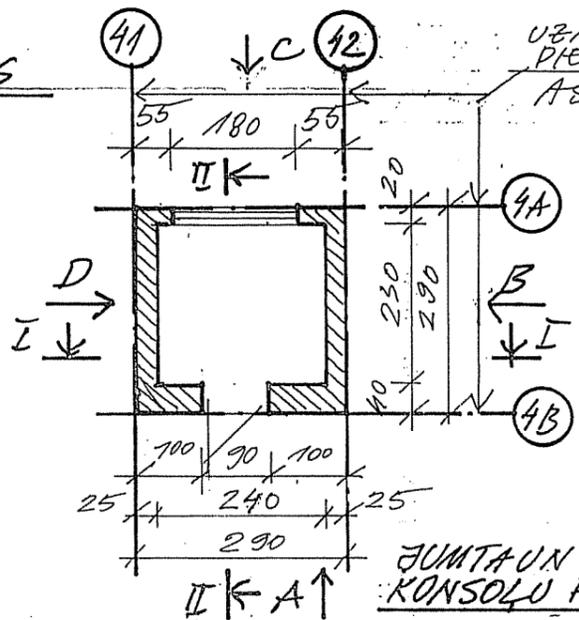


UZMĒRĪJUMA
PIESĀSTES
ASIS

JUMTA UN
KONSOĻU PLĀNS

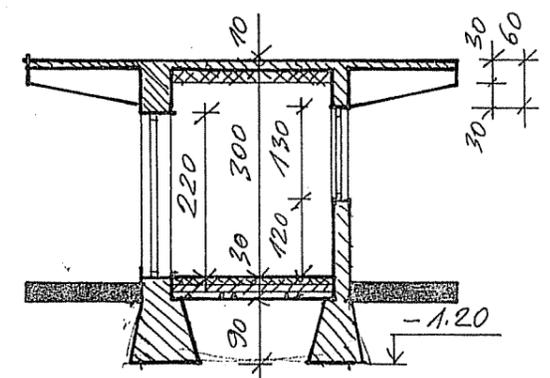


KONSOĻU ARMĒJUMS

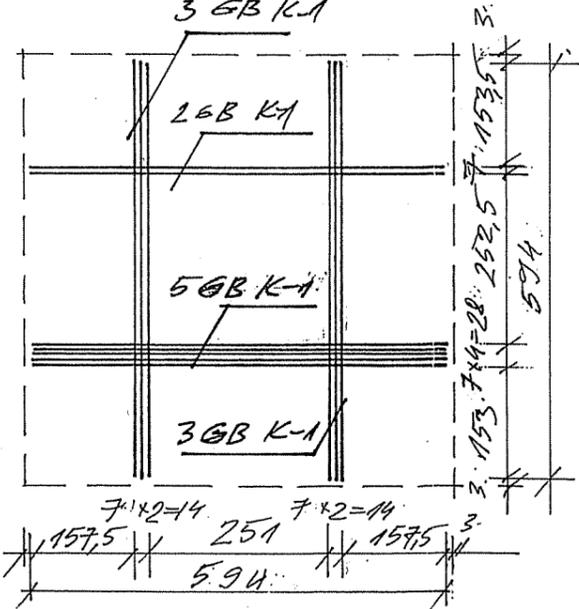


PĀRSEGUMA PLĀTNE ARMĒTA AR
SIETU NO AII Ø10 AR ĀCIŅM 12x12 CM
STUROS IFS IETUSTOTS PĀTNES
AUGŠĒJĀ DAĻĀ, CITUR-APAKŠĒJĀ

I-I

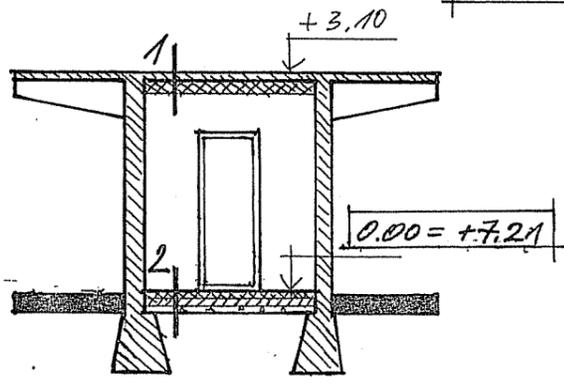


- PIEZĪMĒ: ĒKA LĪDZ AUGSTUMA ATĒTMEI
+1.20 REALIZĒTA PĒC
1999. G. IESTRĀDĀTĀ PROJEKTA
- 2 BETONA GRĪDA M 150 30
 - KERAMZĪTBETONS 150
 - PENETRONA KRĀSOJUMS
 - BETONA PLĀTNEI ARMĒTA 100
 - AR SIETU 150x150; Ø6
 - GRUNTI IEBLIETĒTAS ŠĶEMB AS 150

K-1

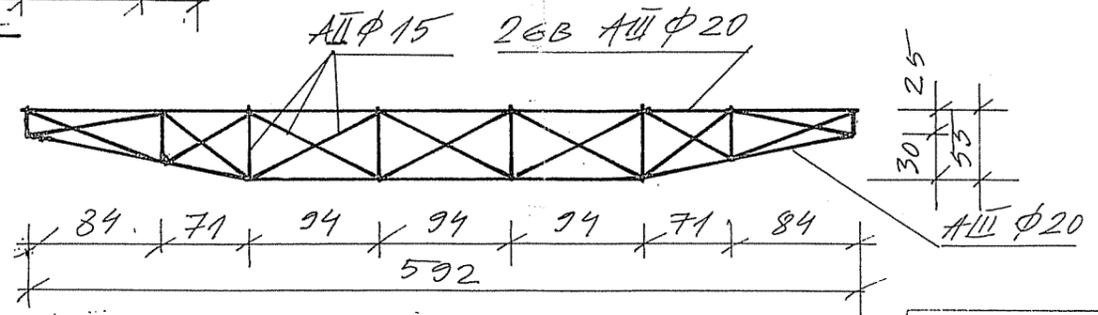

- 1 CEMENTĒJUMS
- PENETRONA KRĀSOJUMS
- DZELZSBETONA PLĀTNE B200 100
- ARMĒTA AR SIETU 150x150; Ø8
- STUROS ŠĶADS SIETS ARĪ AUGŠĒJĀ SLĀNĪ
- CĪETA MINERĀLVĀTE 100
- APMETUMS 30

ĒKA BŪVĒTA NO MONOLĪTĀ
BETONĀ B200 ARMĒTA
AR SIETU 150x150; Ø8,
IĒKŠPUŠĒ UN ĀRPUSĒ VISĀUR
KRĀSOTA AR PENETRONU

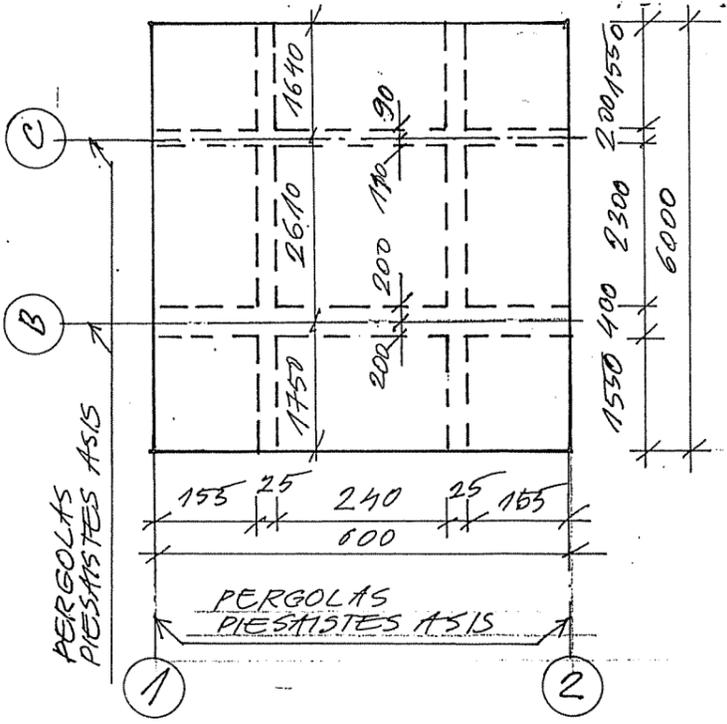

PAMĀTS

SIA Jūrmalā Pukļa iel. 61 tel 7769695, 7769449

Pasūtītājs: G. Admiņš


Līguma Nr. 00-630

Objekts: Limbažu rajona Skultes pagasta Betneku saimniecības ēku un būvju rekonstrukcijas projekts

Esošais SAIMNIECĪBAS ĒKA UZMĒRĪJUMS UN PROJEKTS



Lapa Nr. 1	Lapu skaits
PGA	G. Admiņš
Projekčija	G. Admiņš
KONSTR.	A. LOKMĀRIS

KOPSKATS AR PERGOLU NO RIETUMIEM (JŪRAS SKATS)

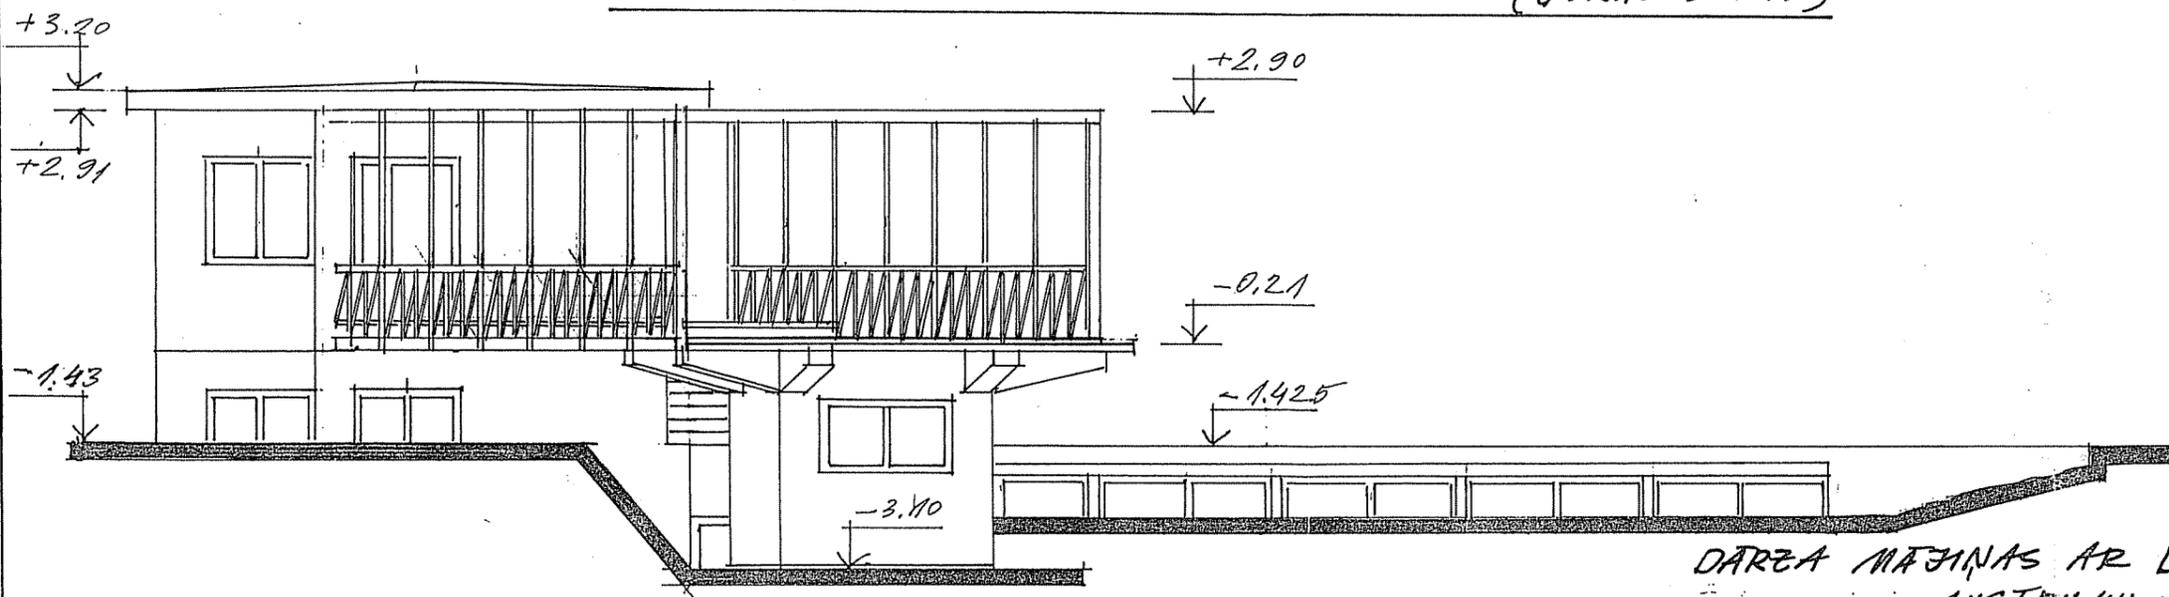


DARZA MĀJĪNAS AR LIELO PAGRABU
AUSTRUMU FASĀDE

DARZA MĀJĪNAS AR LIELO PAGRABU
RIETUMU (JŪRAS) FASĀDE

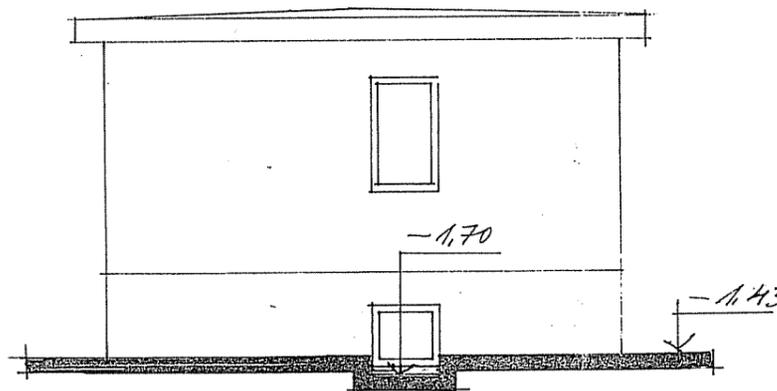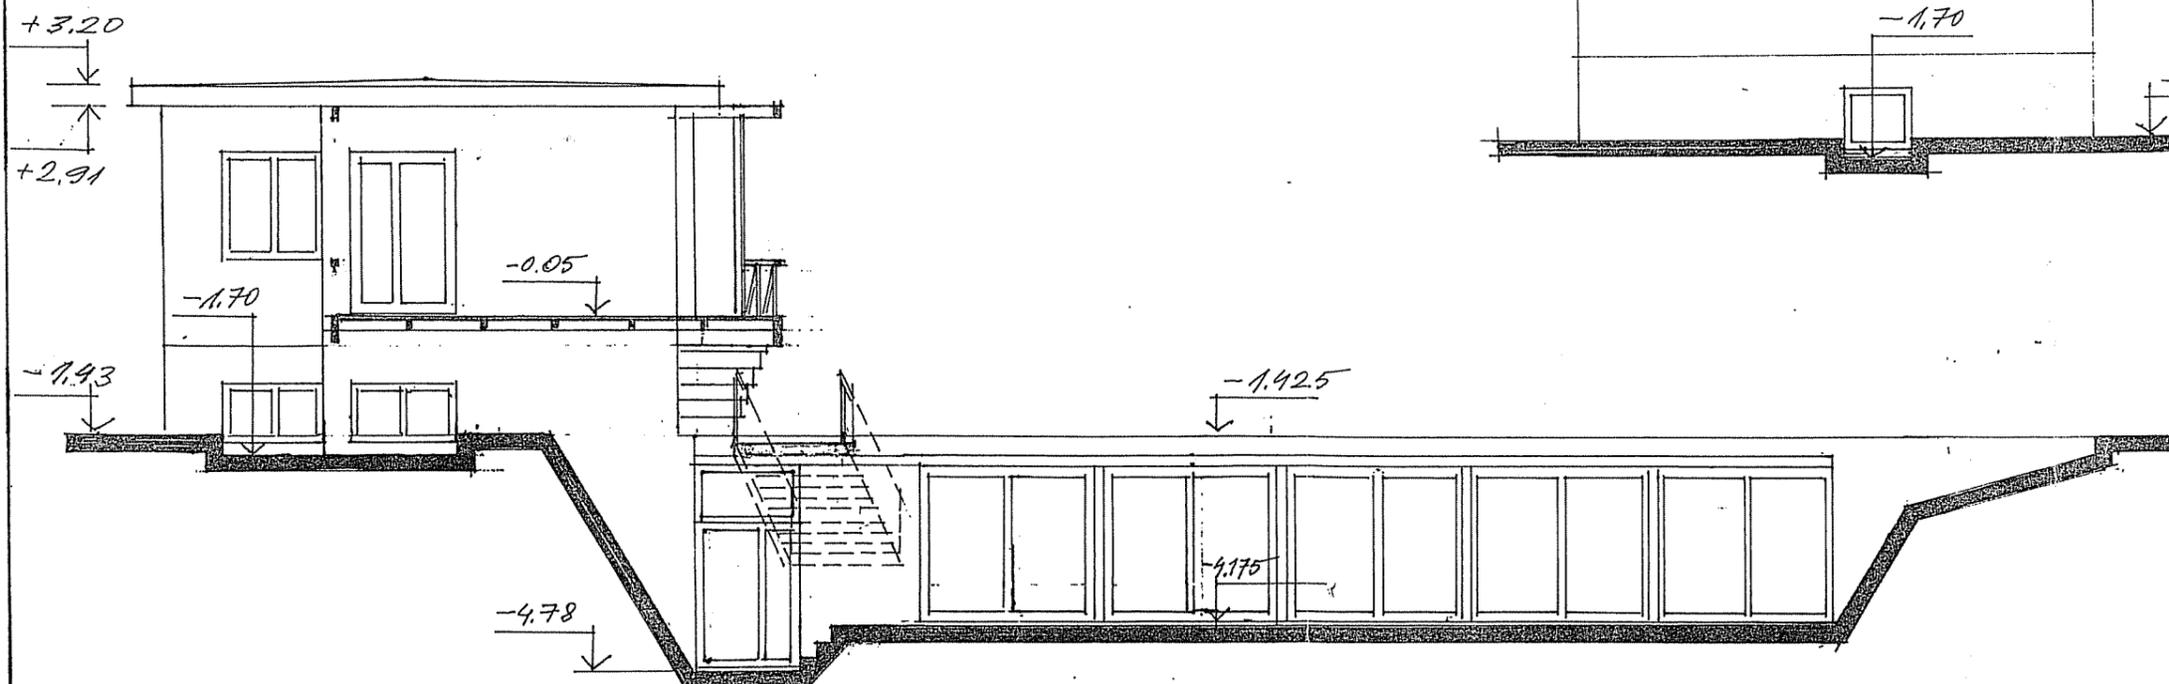


PAMATS	
SIA Jūrmali Puku iel. 61 tel 7769695, 7769449	
Pasūtītājs G. Admiņis	
Lapuma Nr. 00-610	
Objekts Līmbažu rajona Skultes pagasta Heneku saimniecības ēku un būvju rekonstrukcijas projekts	
Rasējums: DARZA MĀJĪNAS AR LIELO PAGRABU FASĀDES	
Lapas AC.10	Lapu skaits
PG/A	G. Admiņis
Projektēja	G. Admiņis

KOPSKATS AR PERGOLU NO ZIEMEĻIEM

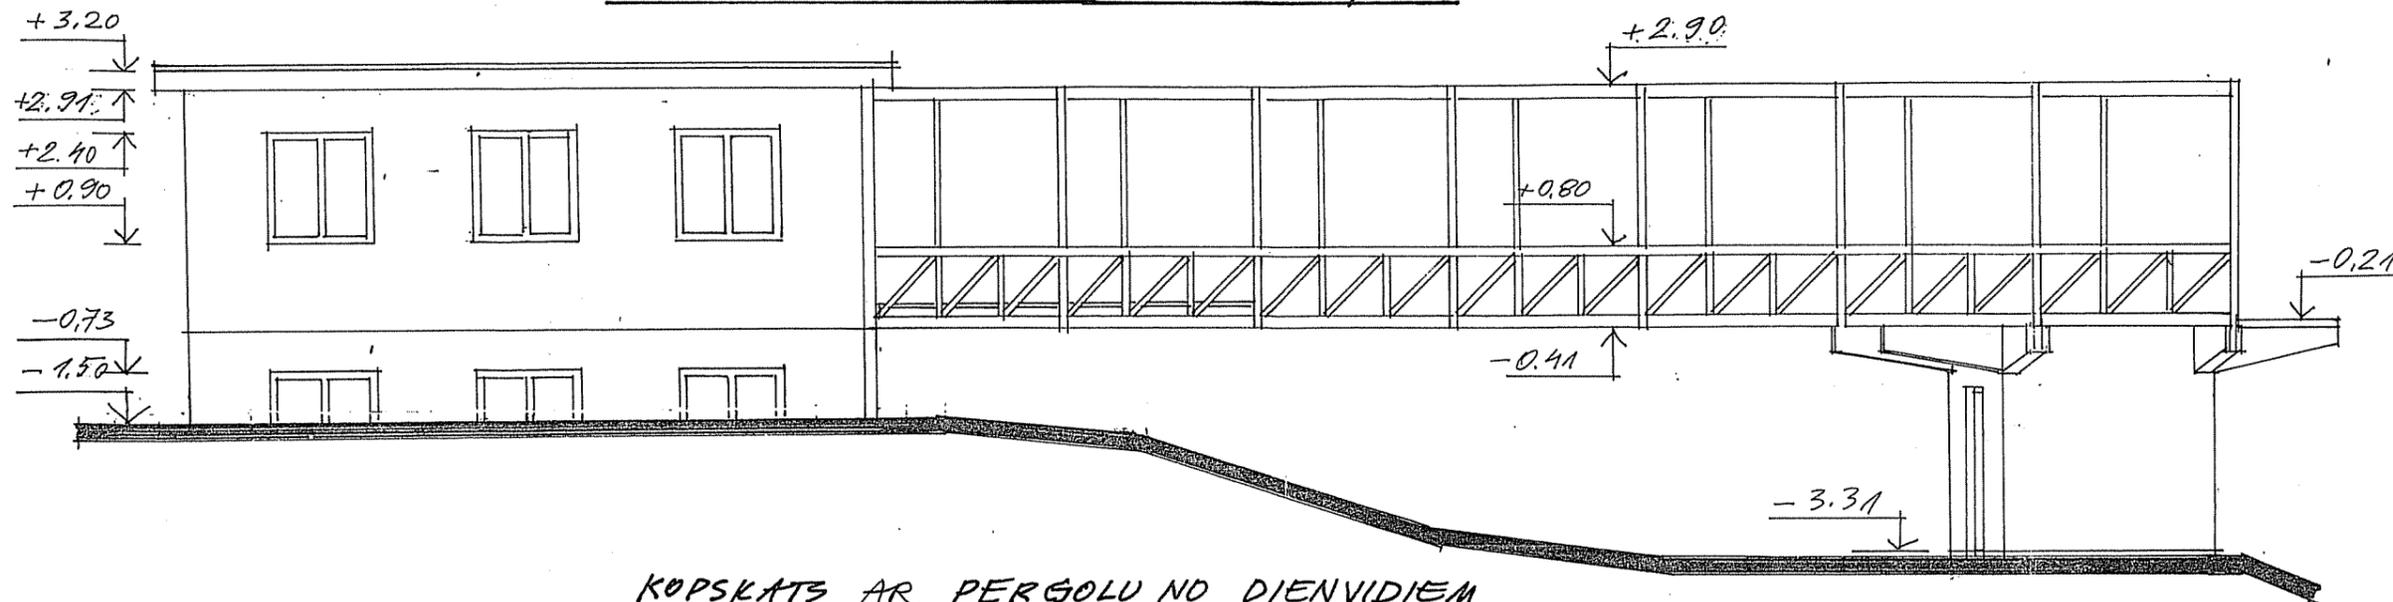


KOPSKATS AR PERGOLU NO DIENVIDIEM

III - III

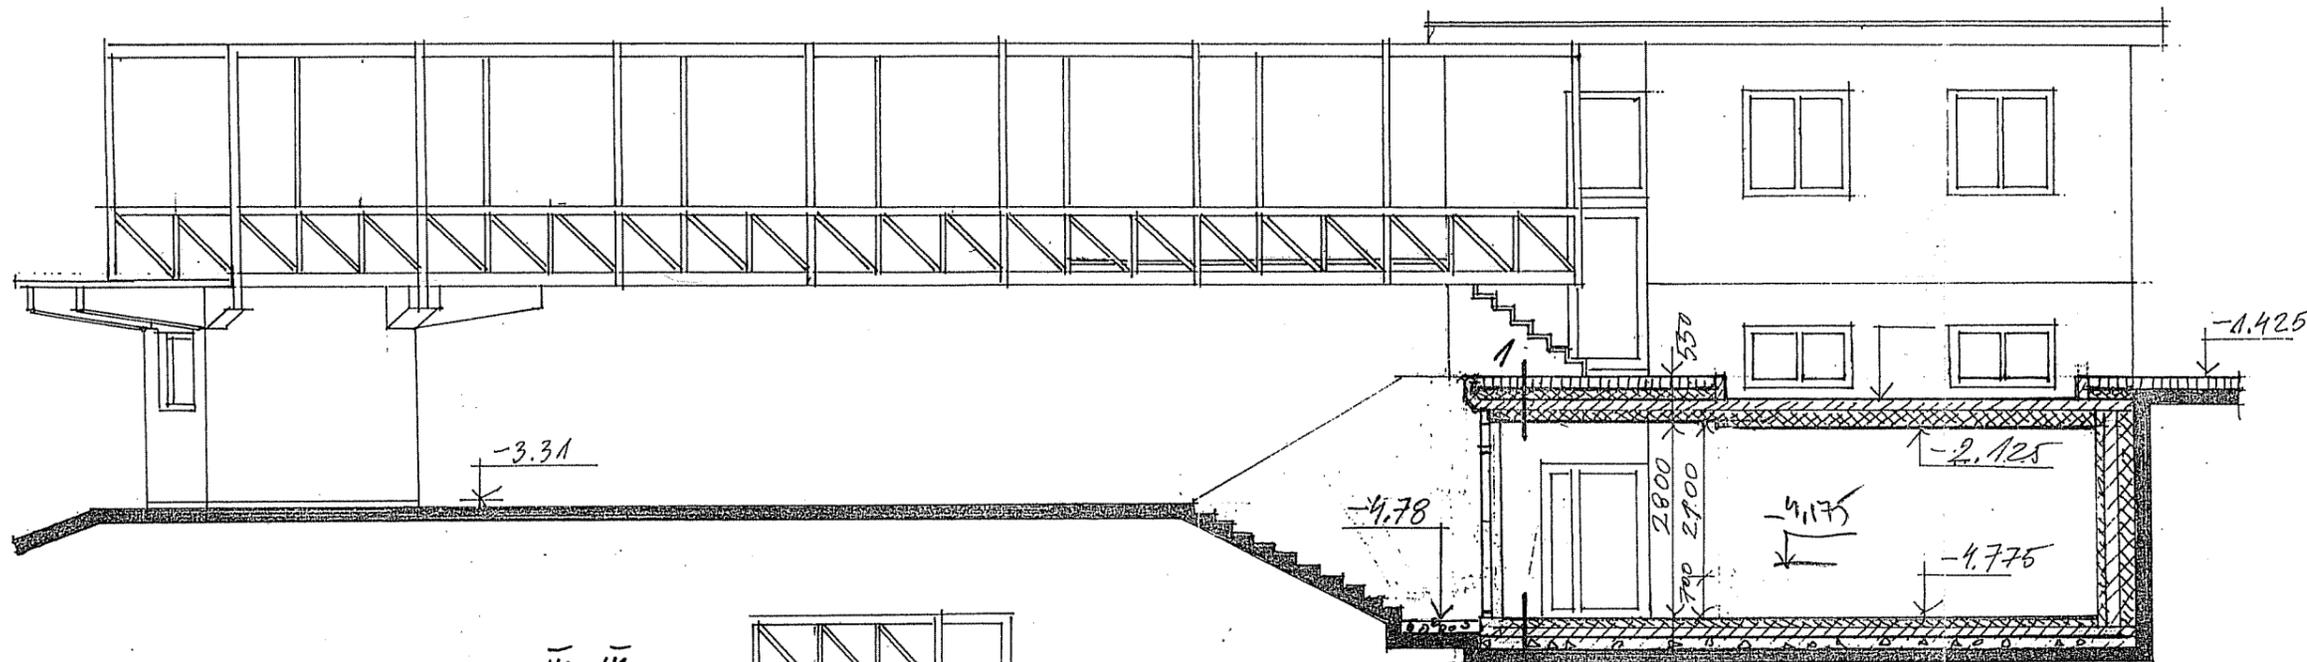

IV - IV

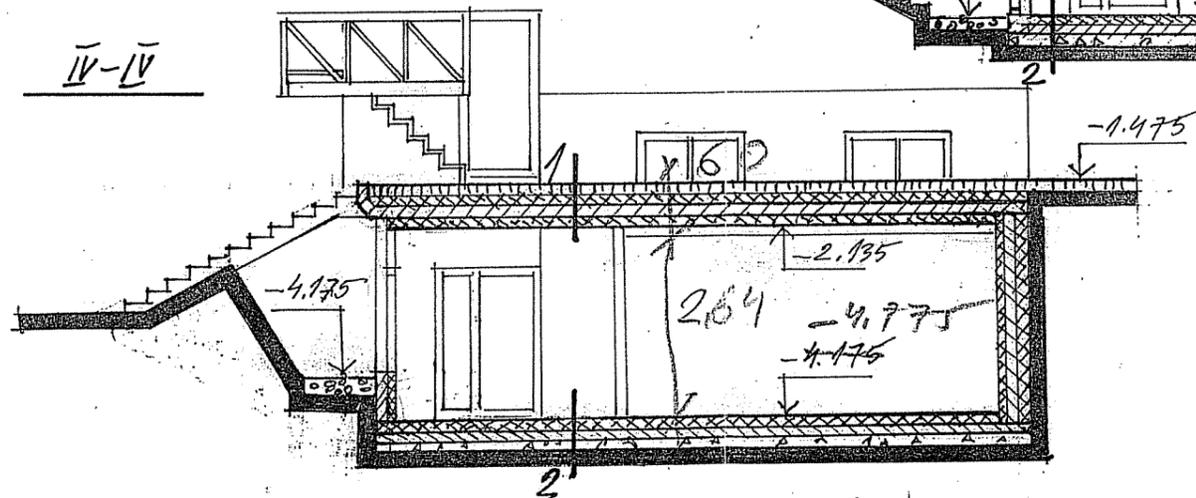

SIA Jūrmali Paļu i.e. 61 tel 7709093, 7769449

Pasūtītājs


G. Ādamis


Līguma Nr. 00-630

Objekts
Līmbažu rajona Skultes pagasta
Bemcekļu saimniecības
ēku un būvju rekonstrukcijas projekts

Rasējums KOPSKATS AR
PERGOLU.
GRIEZUMS IV - IV

Lapas AC 9	Lapu skaits
PGA	G. Ādamis
Projektiņa	G. Ādamis
KONSTR. A. LORMANIS	

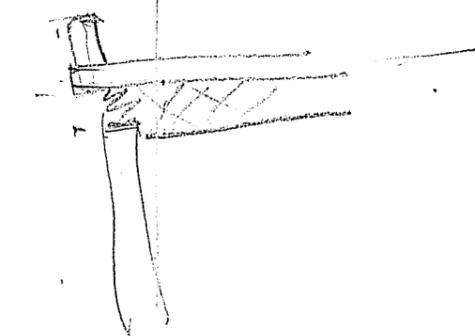

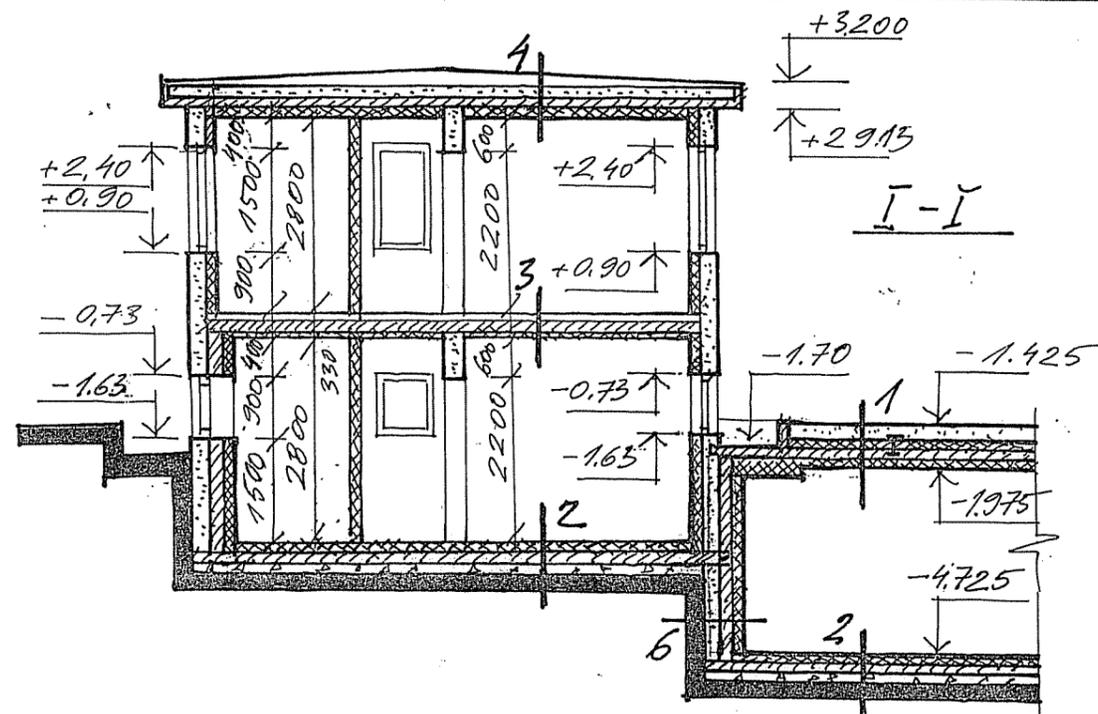

- 1 GRUNTS ŪZBĒRUMS
 BETONA B:12,5' IZLIDZ. SLĀNIS
 ARMĒTS AR SIETU 100x100; φ8 30+40
 CIETĀS PUTUPOLIURETĀNA PLĀKSNES 100
 PENETRONA KRĀSOJUMS 2
 DZ. BET. PLĀKSNĒ B'20,0 (SIETS 100x100; φ8) 100
 MINERĀLVĀTE 150
 TVAIKA IZOLĀCIJA 1
 RIĢĪPSIS 12




- 4 2. KĀRTAS RUBEROIDA 5
 BETONA B:12,5' IZLIDZ. NOSĀIS SLĀNIS, ARMĒTS
 AR SIETU 150x150; φ6 30+50
 KERAMZĪTS φ10 150
 PENETRONA KRĀSOJUMS 2
 DZ. BET. PLĀKSNĒ B'20,0 (SIETS 100x100; φ8) 100
 MINERĀLVĀTE 100
 TVAIKA IZOLĀCIJA 1
 RIĢĪPSIS 12

- 2 PARKĒTA IMITĀCIJA 12
 ELASTĪGA STARPLIKA 3
 BETONA B:12,5' IZLIDZ. SLĀNIS
 ARMĒTS AR SIETU 100x100; φ6 30
 CIETĀS PUTUPOLIURETĀNA PLĀKSNES 150
 PENETRONA KRĀSOJUMS 2
 ARMĒTA BETONA B'12,5' PLĀTNE
 SIETS 150x150; φ8 100
 GRUNTT IEBĪGĒTĀS SĒRABĀS 150

- 5 APMETUMS
 KERAMZĪTBET. BLOKI 200
 MINERĀLVĀTE 100
 TVAIKA IZOLĀCIJA 1
 RIĢĪPSIS 12


- 3 PARKĒTA IMITĀCIJA 12
 ELASTĪGA STARPLIKA 3
 2 RIĢĪPSĀ LOKSNĒS 27
 KERAMZĪTBETONS φ10 ŪZ-PLĒVES 145
 MELNĀ DEĻU GRĪDA 25
 KOKA SIETĀS 200x120
 LATAS 60x40
 MINERĀLVĀTE 50
 TVAIKA IZOLĀCIJA 1
 RIĢĪPSIS 12

- 6 KERAMZĪTBET. BLOKI 200
 BETONS B:12,5' 175
 PENETRONA KRĀSOJUMS 2
 MINERĀLVĀTE 100
 TVAIKA IZOLĀCIJA 1
 RIĢĪPSIS 12

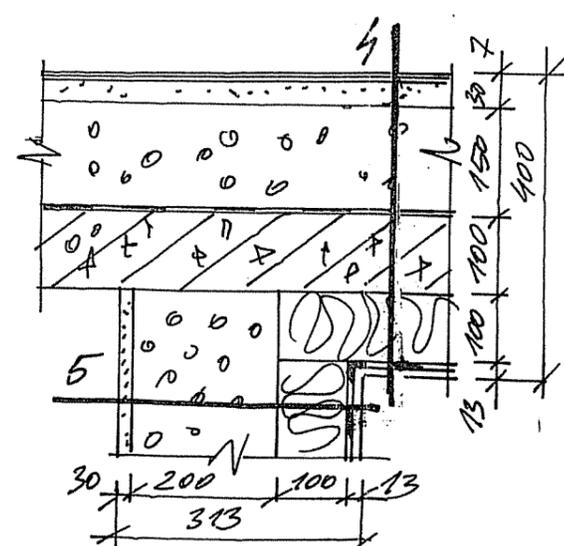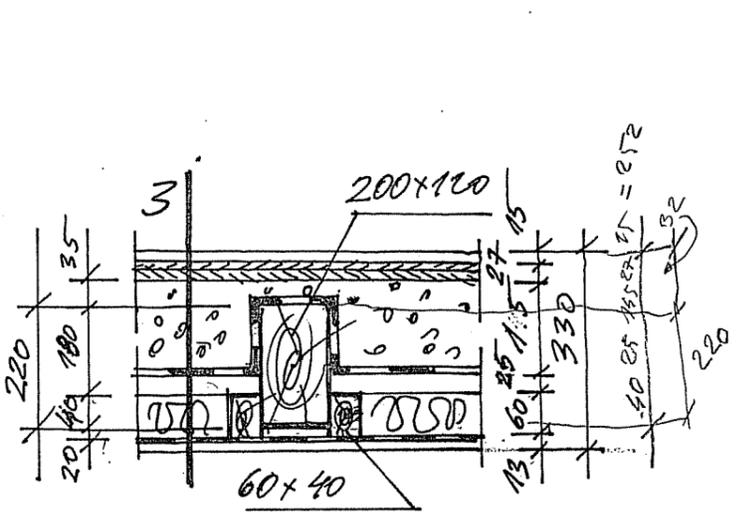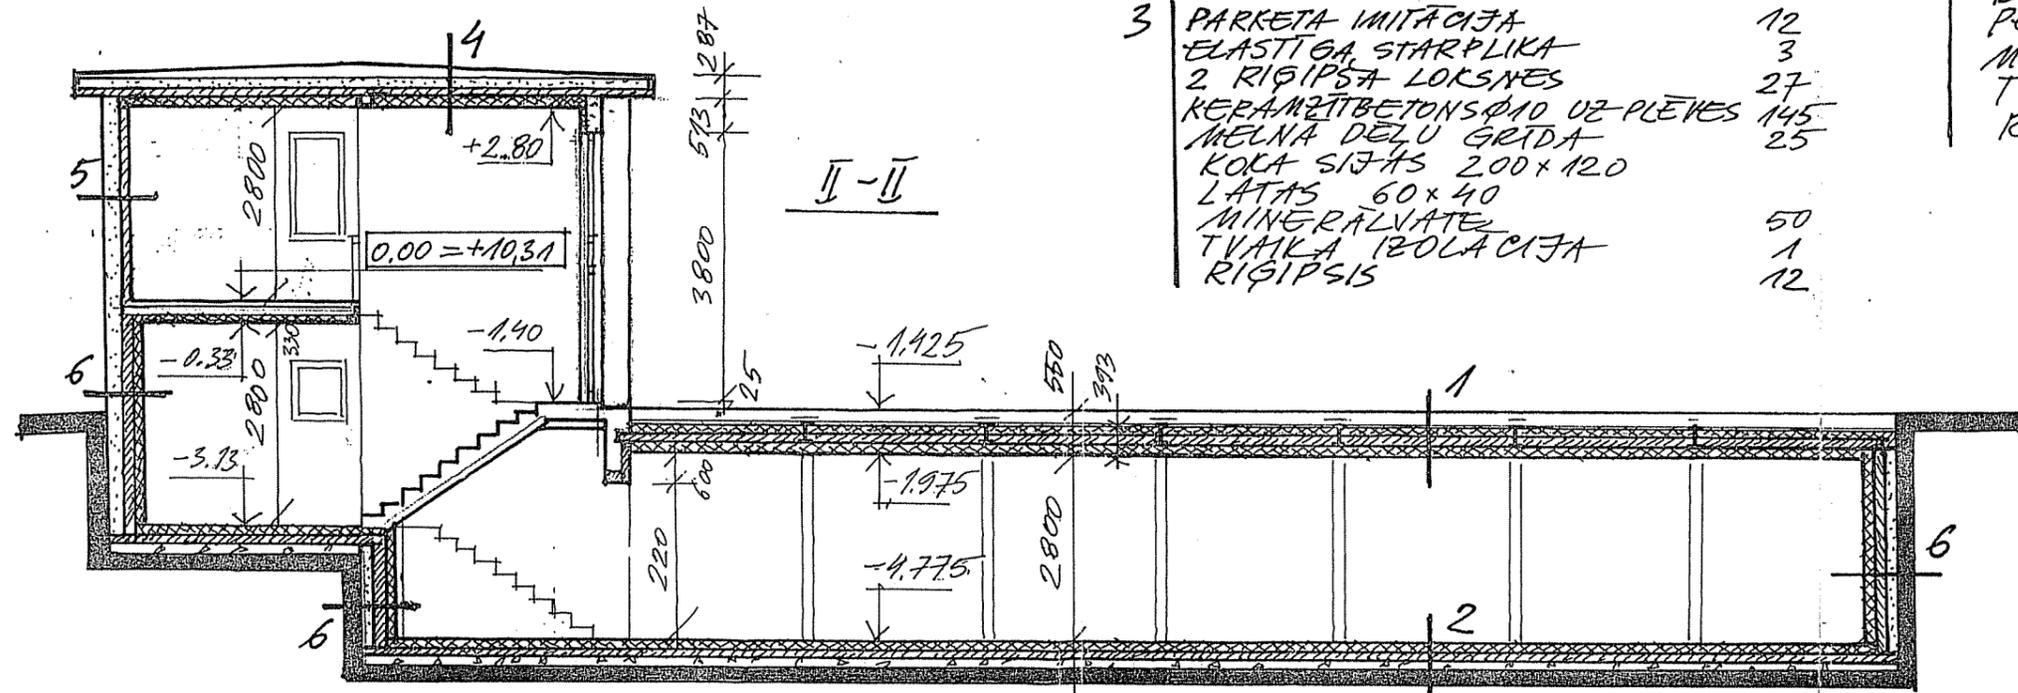

PANĀTS	
SIA Jūrmala Puķu ce. 61 tel 7769695, 7769449	
Pasūtītājs G. Admiņš	
Līguma Nr. 00-610	
Objekts Limbāžu rajona Skultes pagasta Bērnieku saimniecības ēku un būvju rekonstrukcijas projekts	
Pasūtītāja DARBA MAĒJINĀS AR LIĒLOPAGRĀBU GRĪEZUMI. MEŽGLI	
Lapas AC 8	Lapu skaits 2/2
PGA G. Admiņš	Projekta G. Admiņš
KONSTR. ALOKMANŠA	

DARZA MAJINAS AR LIELO PAGRABU PAGRABSTAVA PLANS

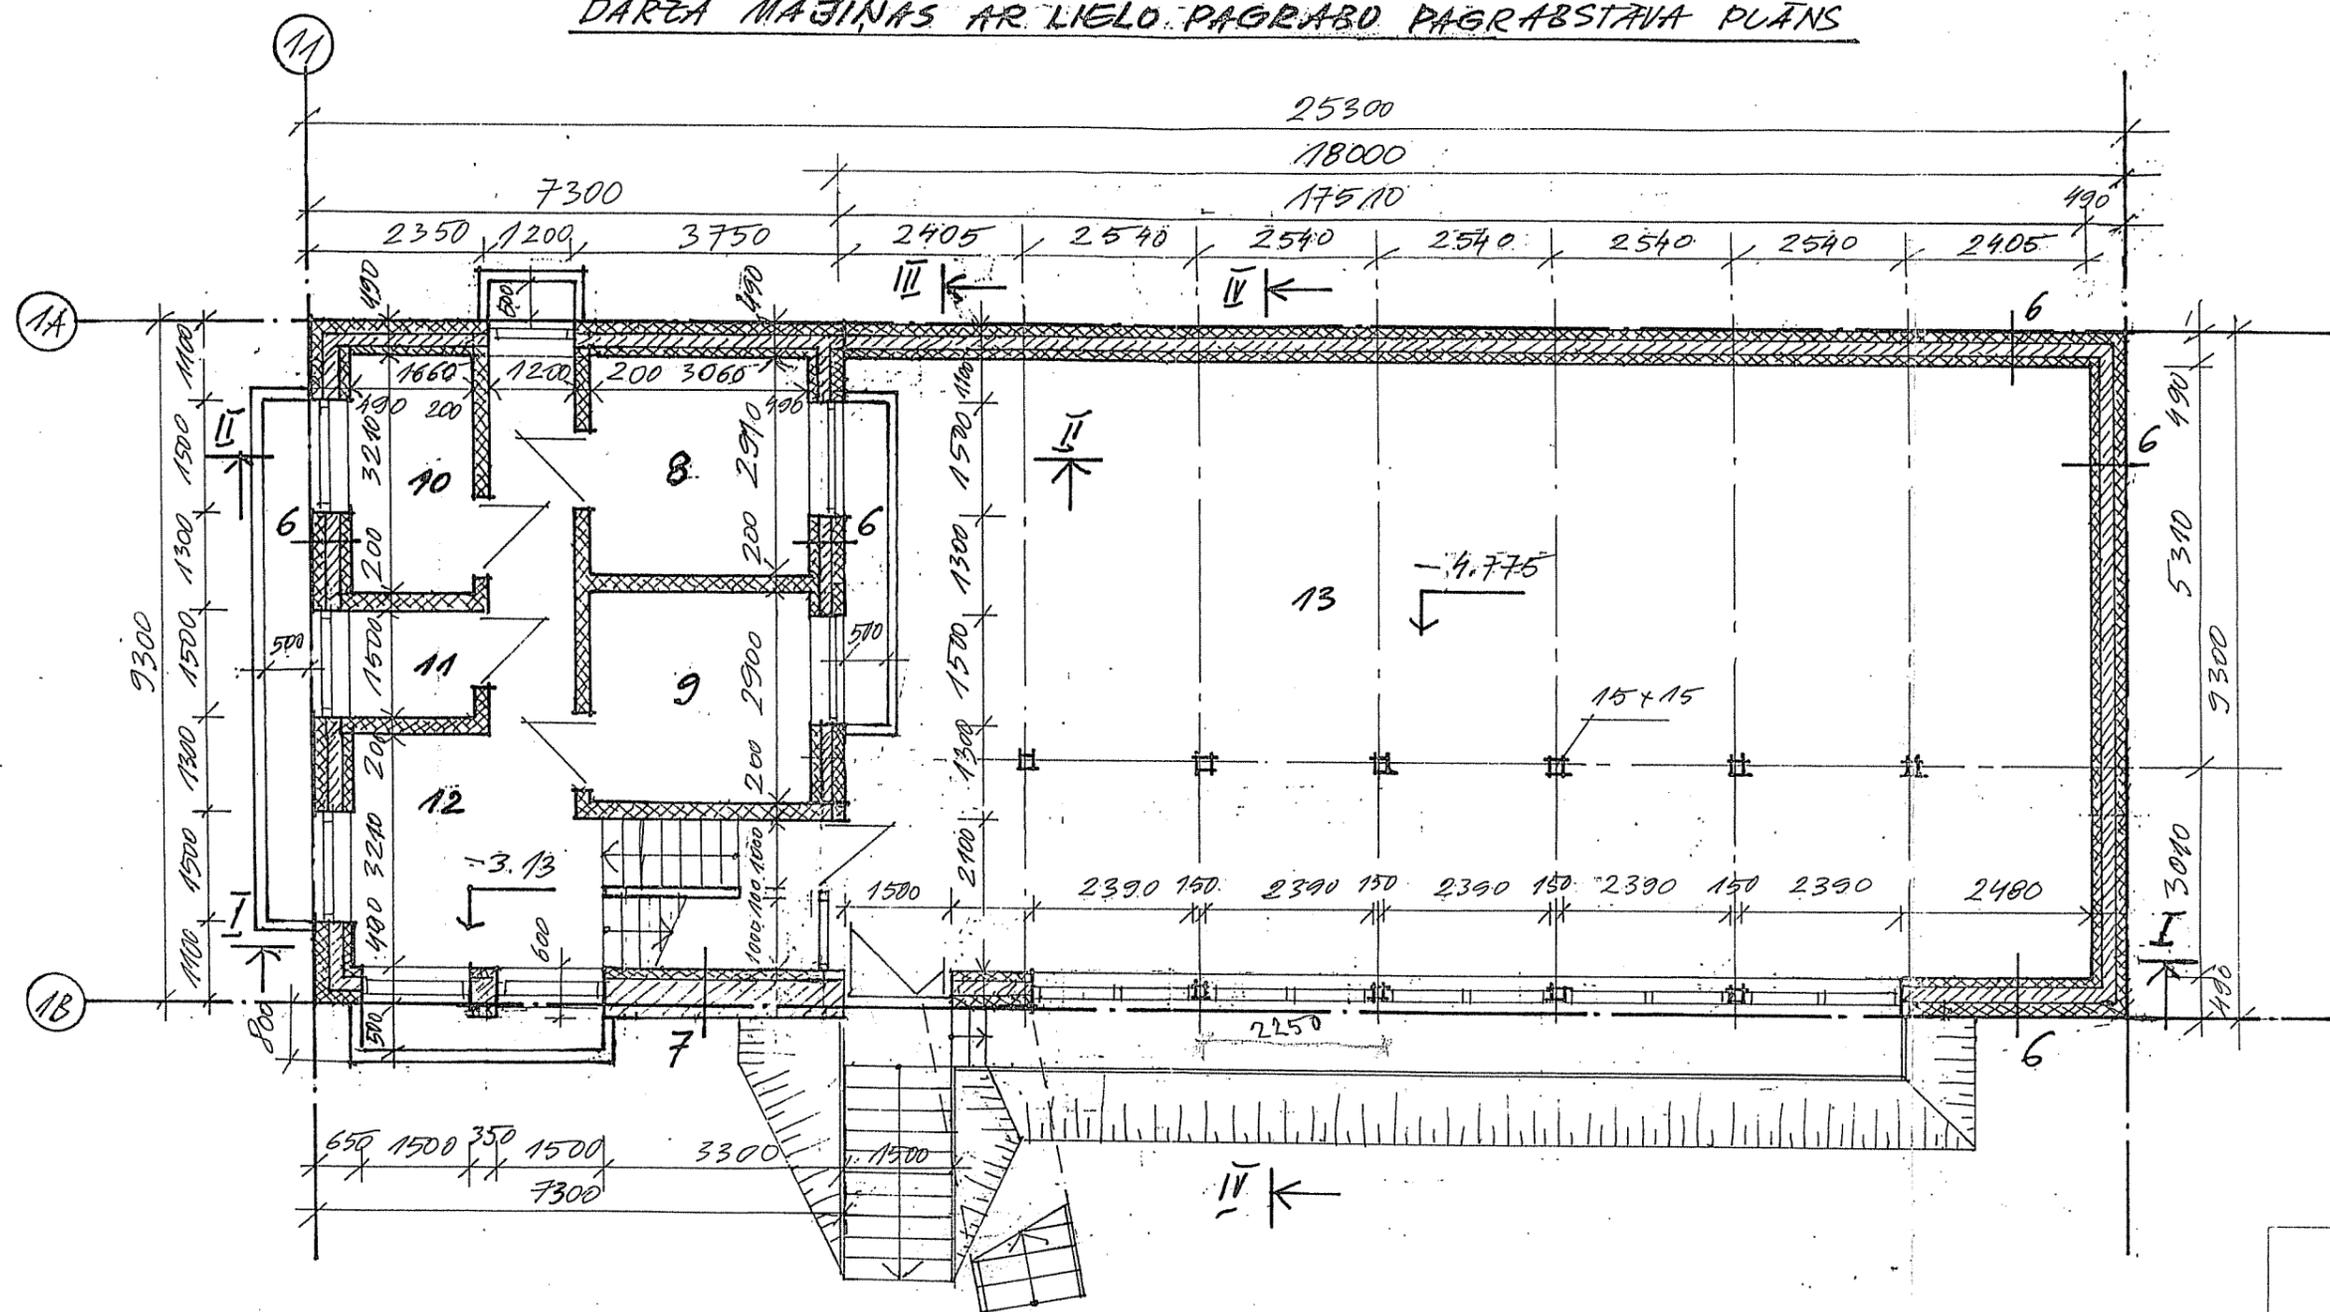

TEĻPU EKSPĻIKĀCIJA

8	NOLIKTAVA	10,1 M ²
9	NOLIKTAVA	9,4 M ²
10	NOLIKTAVA - KĀNNASISTĀBA	5,7 M ²
11	NOLIKTAVA - TUĻETE	5,4 M ²
12	KĀPŅU TĒĻA UN KORIDORS	15,4 M ²
13	NOLIKTAVA - VIRTUVE	15,0 M ²

PAMATS

Slā Jūrmalā Puļņu iel. 61 tel 7769695, 7769449

Pasūtītājs
G. Ādmiņš


Līguma Nr. 00-630

Objekts
Līmbažu rajona Skultes pagasta
Bērnieku saimniecības
ēku un būvju rekonstrukcijas projekts

Rasēja DĀRZA MAJINĀS
AR LIELO PAGRABU
PAGRABSTĀVA PLANS

Lapa AC7	Lapu skaits
PGA	G. Ādmiņš
Projektēja	G. Ādmiņš

DĀRZA MĀJĪNAS AR LIELO PAGRABU PIRMĀ STĀVA PLĀNS

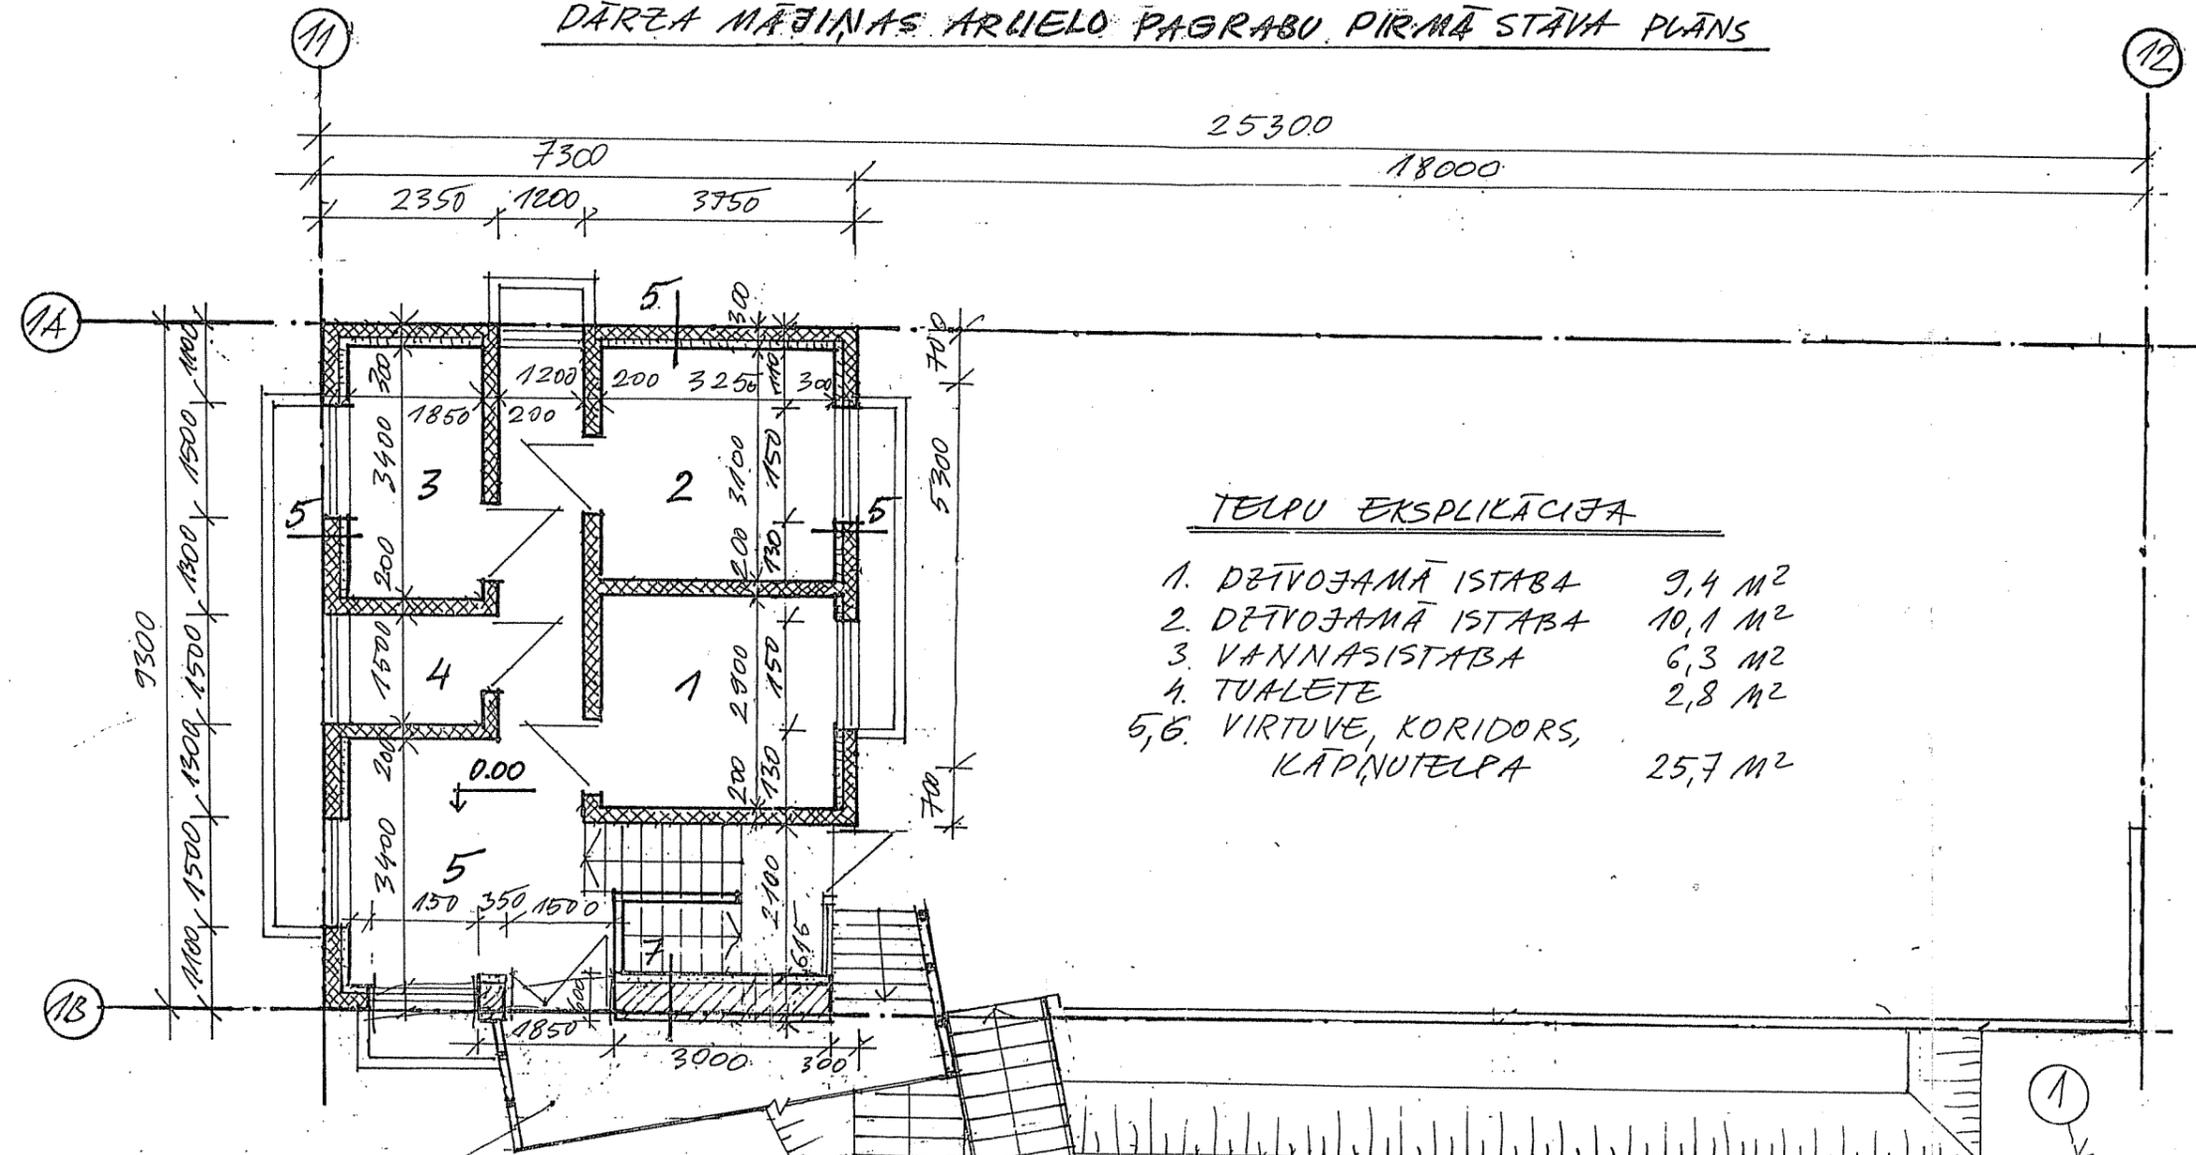


TEĻPU EKSPĻIKĀCIJA

1. DZĪVOJAMĀ ISTABA	9,4 M ²
2. DZĪVOJAMĀ ISTABA	10,1 M ²
3. VANNASISTABA	6,3 M ²
4. TUALETE	2,8 M ²
5,6. VIRTUVE, KORIDORS, KĀPNUTĒLA	25,7 M ²

PĒRGOLA
AR TERASU



7	DZEĻSBETONS B20.0	500
	SIETS 150x150 R6	
	PENETRONA KRĀSOJUMS	2
	MINERALVATE	100
	TVAIKA IZOLĀCIJA	1
	RIĢĪPSIS	12

EKĻS PIESAISTES ASS
SASKAN AR
VECĀ PAGRABA
ĀRSIENAS
KONTURU

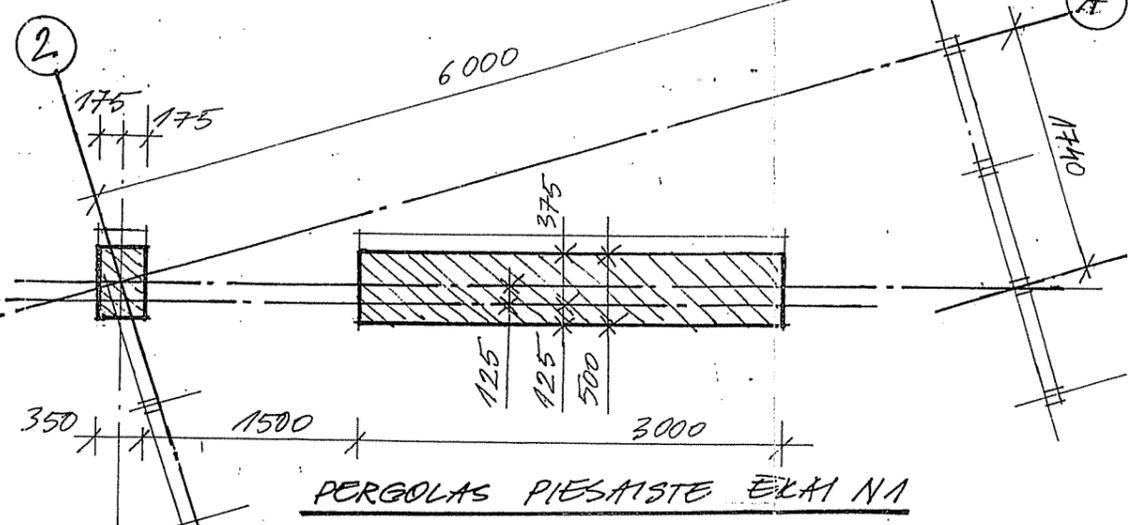

PĒRGOLAS PIESAISTE EKĻI NA

PĀMATS	
SIA Jūrmala Pūku iel. 61 tel 7769695, 7769449	
Pasūtītājs	G. Admiņš
Figūra N°	00-630
Objekts	Limbāžu rajona Skultes pagasta Bērnieku samnīcības ēku un būvju rekonstrukcijas projekts
Bāzējums <u>DĀRZA MĀJĪNAS AR LIELO PAGRABU 1. STĀVA PLĀNS</u>	
Lapas ACS	Lapu skaits
PGA	G. Admiņš
Projektēta	G. Admiņš

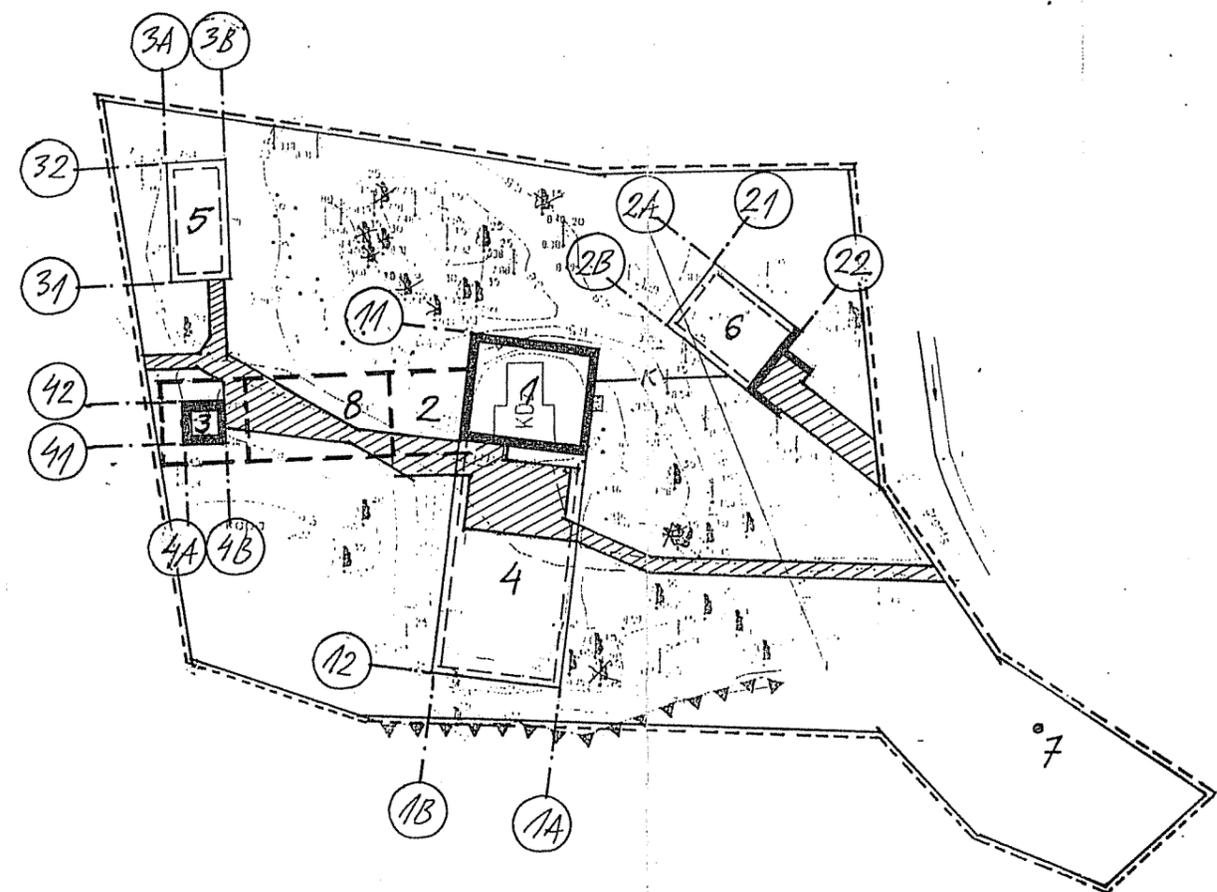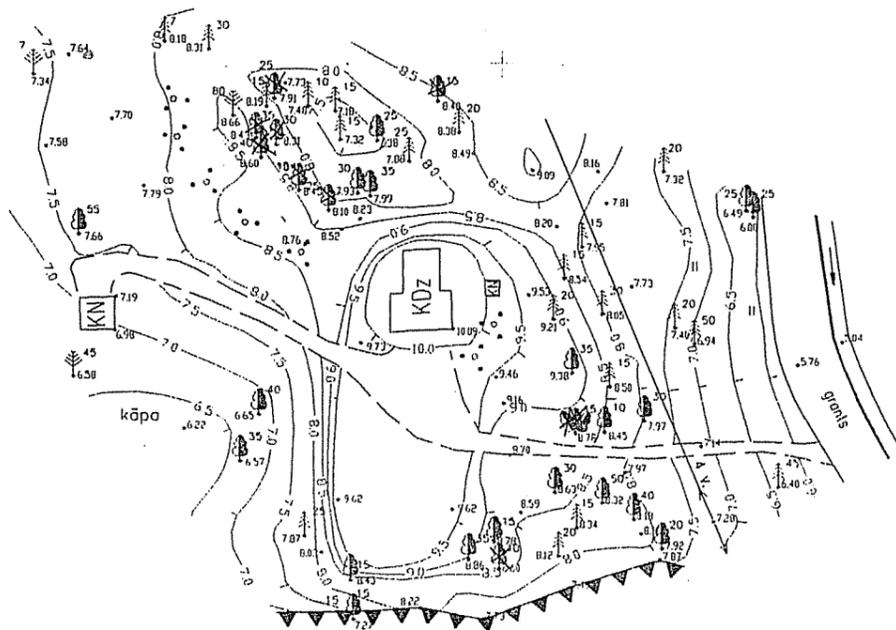

ĒKU UN BŪVJU PIESAISTES PLĀNS

- 1. DĀRZA MĀJĪŅA
- 2. PERGOLAS TERASES DAĻA
- 3. SAIMNIECĪBAS ĒKA
- 4. LIELAIS PAGRABS
- 5. OTRAIS PAGRABS
- 6. TREŠAIS PAGRABS
- 7. AKAS VIETA
- 8. PERGOLA
- K— KANALIZĀCIJAS TRASE
- ==== GRUNTSĢABALA ROBEŽA
- ////// IEKŠĒJIE CEĻI (GRANTS SEGUMS)

Piezīmes:

1. Plāns orientēts vietējā koordinātu sistēmā.
 Uzmērīšanas darbi veikti 1999. oktobrī.
 2. Pieņemtā augstumu sistēma.
 3. Uzmērītā platība 0.2 ha.
 4. PLĀNS KORIGĒTS BEZ INSTRUMENTĀLAS UZMĒRĪŠANAS
 2000. g. AUGUSTĀ

(G. ADMINIS)

Pasūtītājs: Silvija Berneka		Topogrāfiskais plāns Limbažu rajona Skultes pag. "Berneki"		TI-1		
Uzmērīja	<i>Mit</i>	Lietots	10.1999	Inženier-ģeodēziskā izpēte	Stadija	Mērogs
					TP	1:500
				Topogrāfiskais plāns		Lapa
						1
					Licences Nr.121	

PRIMATS

SIA Jūrmalē Puļņu iel. 61 tel 7769693, 7769449

Pasūtītājs: G. Adminis

Līguma Nr. 00-630

Objekts: Limbažu rajona Skultes pagasta Bernieku saimniecības ēku un būvju rekonstrukcijas projekts

Rasējums: **TOPOPLĀNS. ĒKU UN BŪVJU PIESAISTES PLĀNS**

Lapa: AC2 Lapu skaits: 2

PGA: G. Adminis
 Projektēta: G. Adminis