



Квартира 18А

Экспликация помещений		
№	Наименование	Площадь, м²
01	Холл	12.1
02	Ванная	8.8
03	Кухня	19.8
04	Гостиная	17.1
05	Спальня	17.8
Всего		75.6 м²

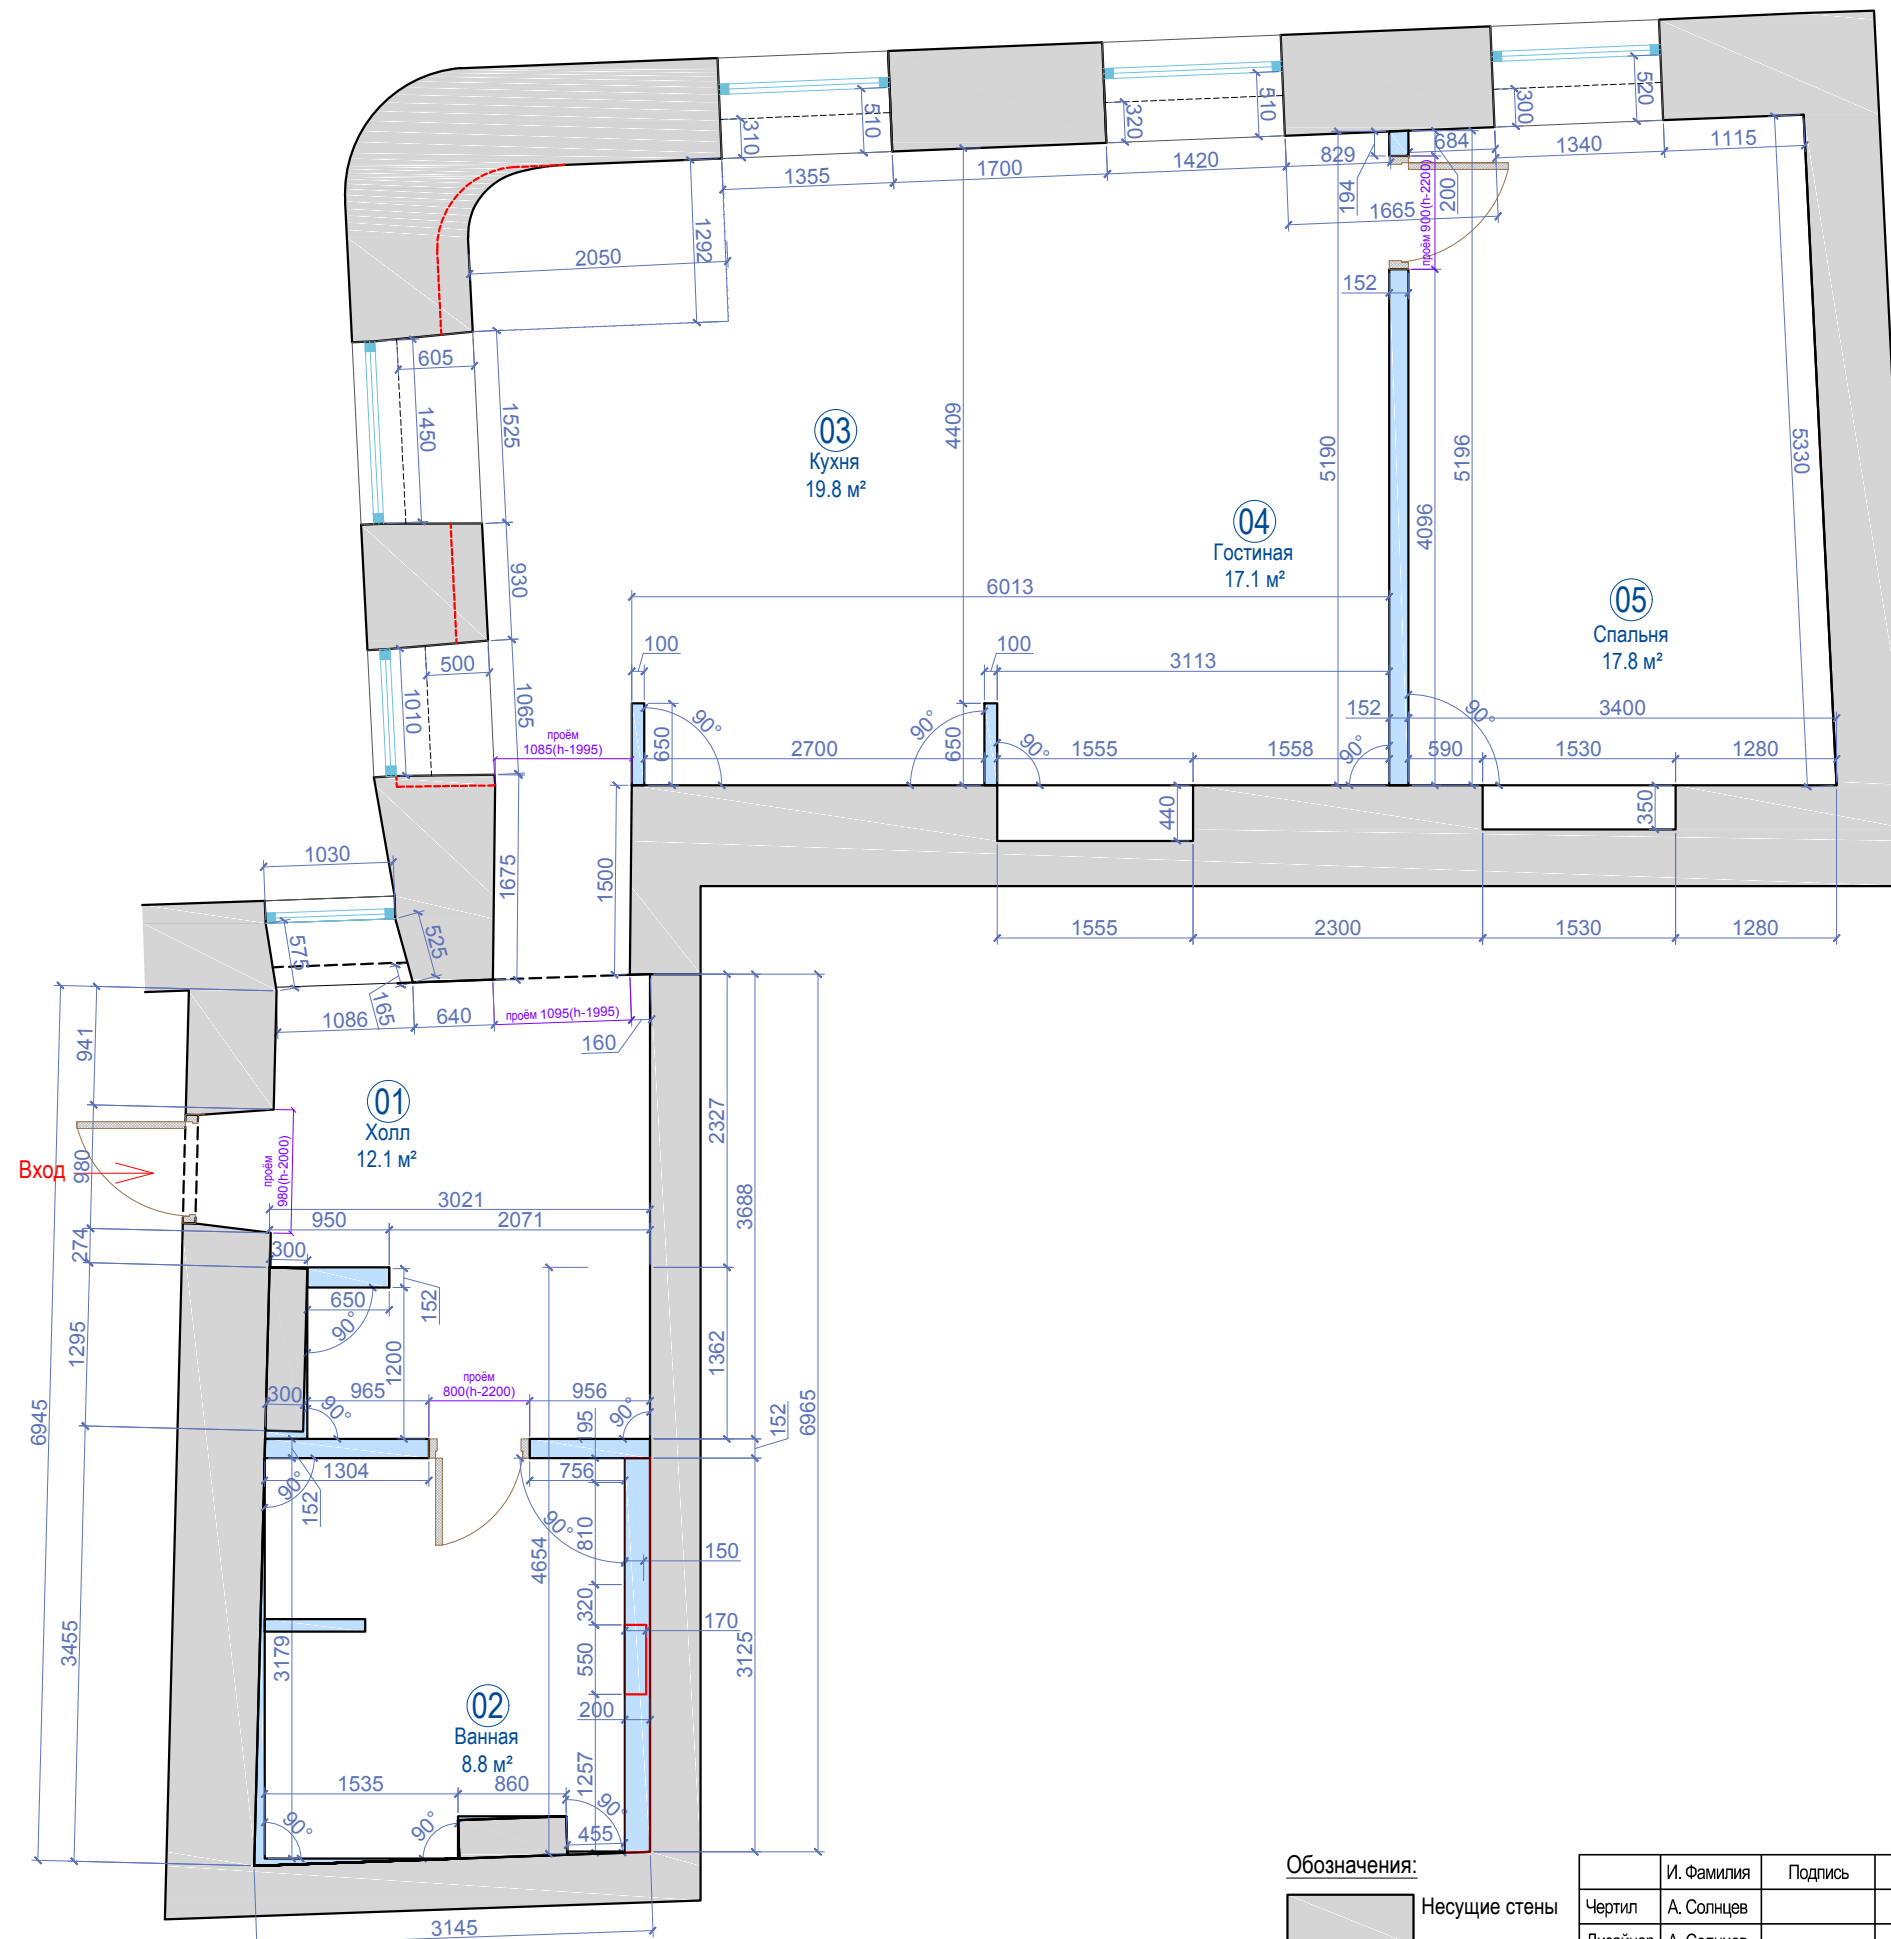


Обозначения:
 Несущие стены
 Новые стены

И. Фамилия	Подпись	Дата	План планировки	21.07.2016
Чертит	А. Солнцев			М 1:60 Print - A3
Дизайнер	А. Солнцев		Квартира 18А, Grēcinieku iela 26, Rīga	Лист - 001
Утвердил				

Согласовано

И. № подл.	Подп. и дата	Взам. инв. №

Экспликация помещений		
№	Наименование	Площадь, м²
01	Холл	12.1
02	Ванная	8.8
03	Кухня	19.8
04	Гостиная	17.1
05	Спальня	17.8
Всего		75.6 м²

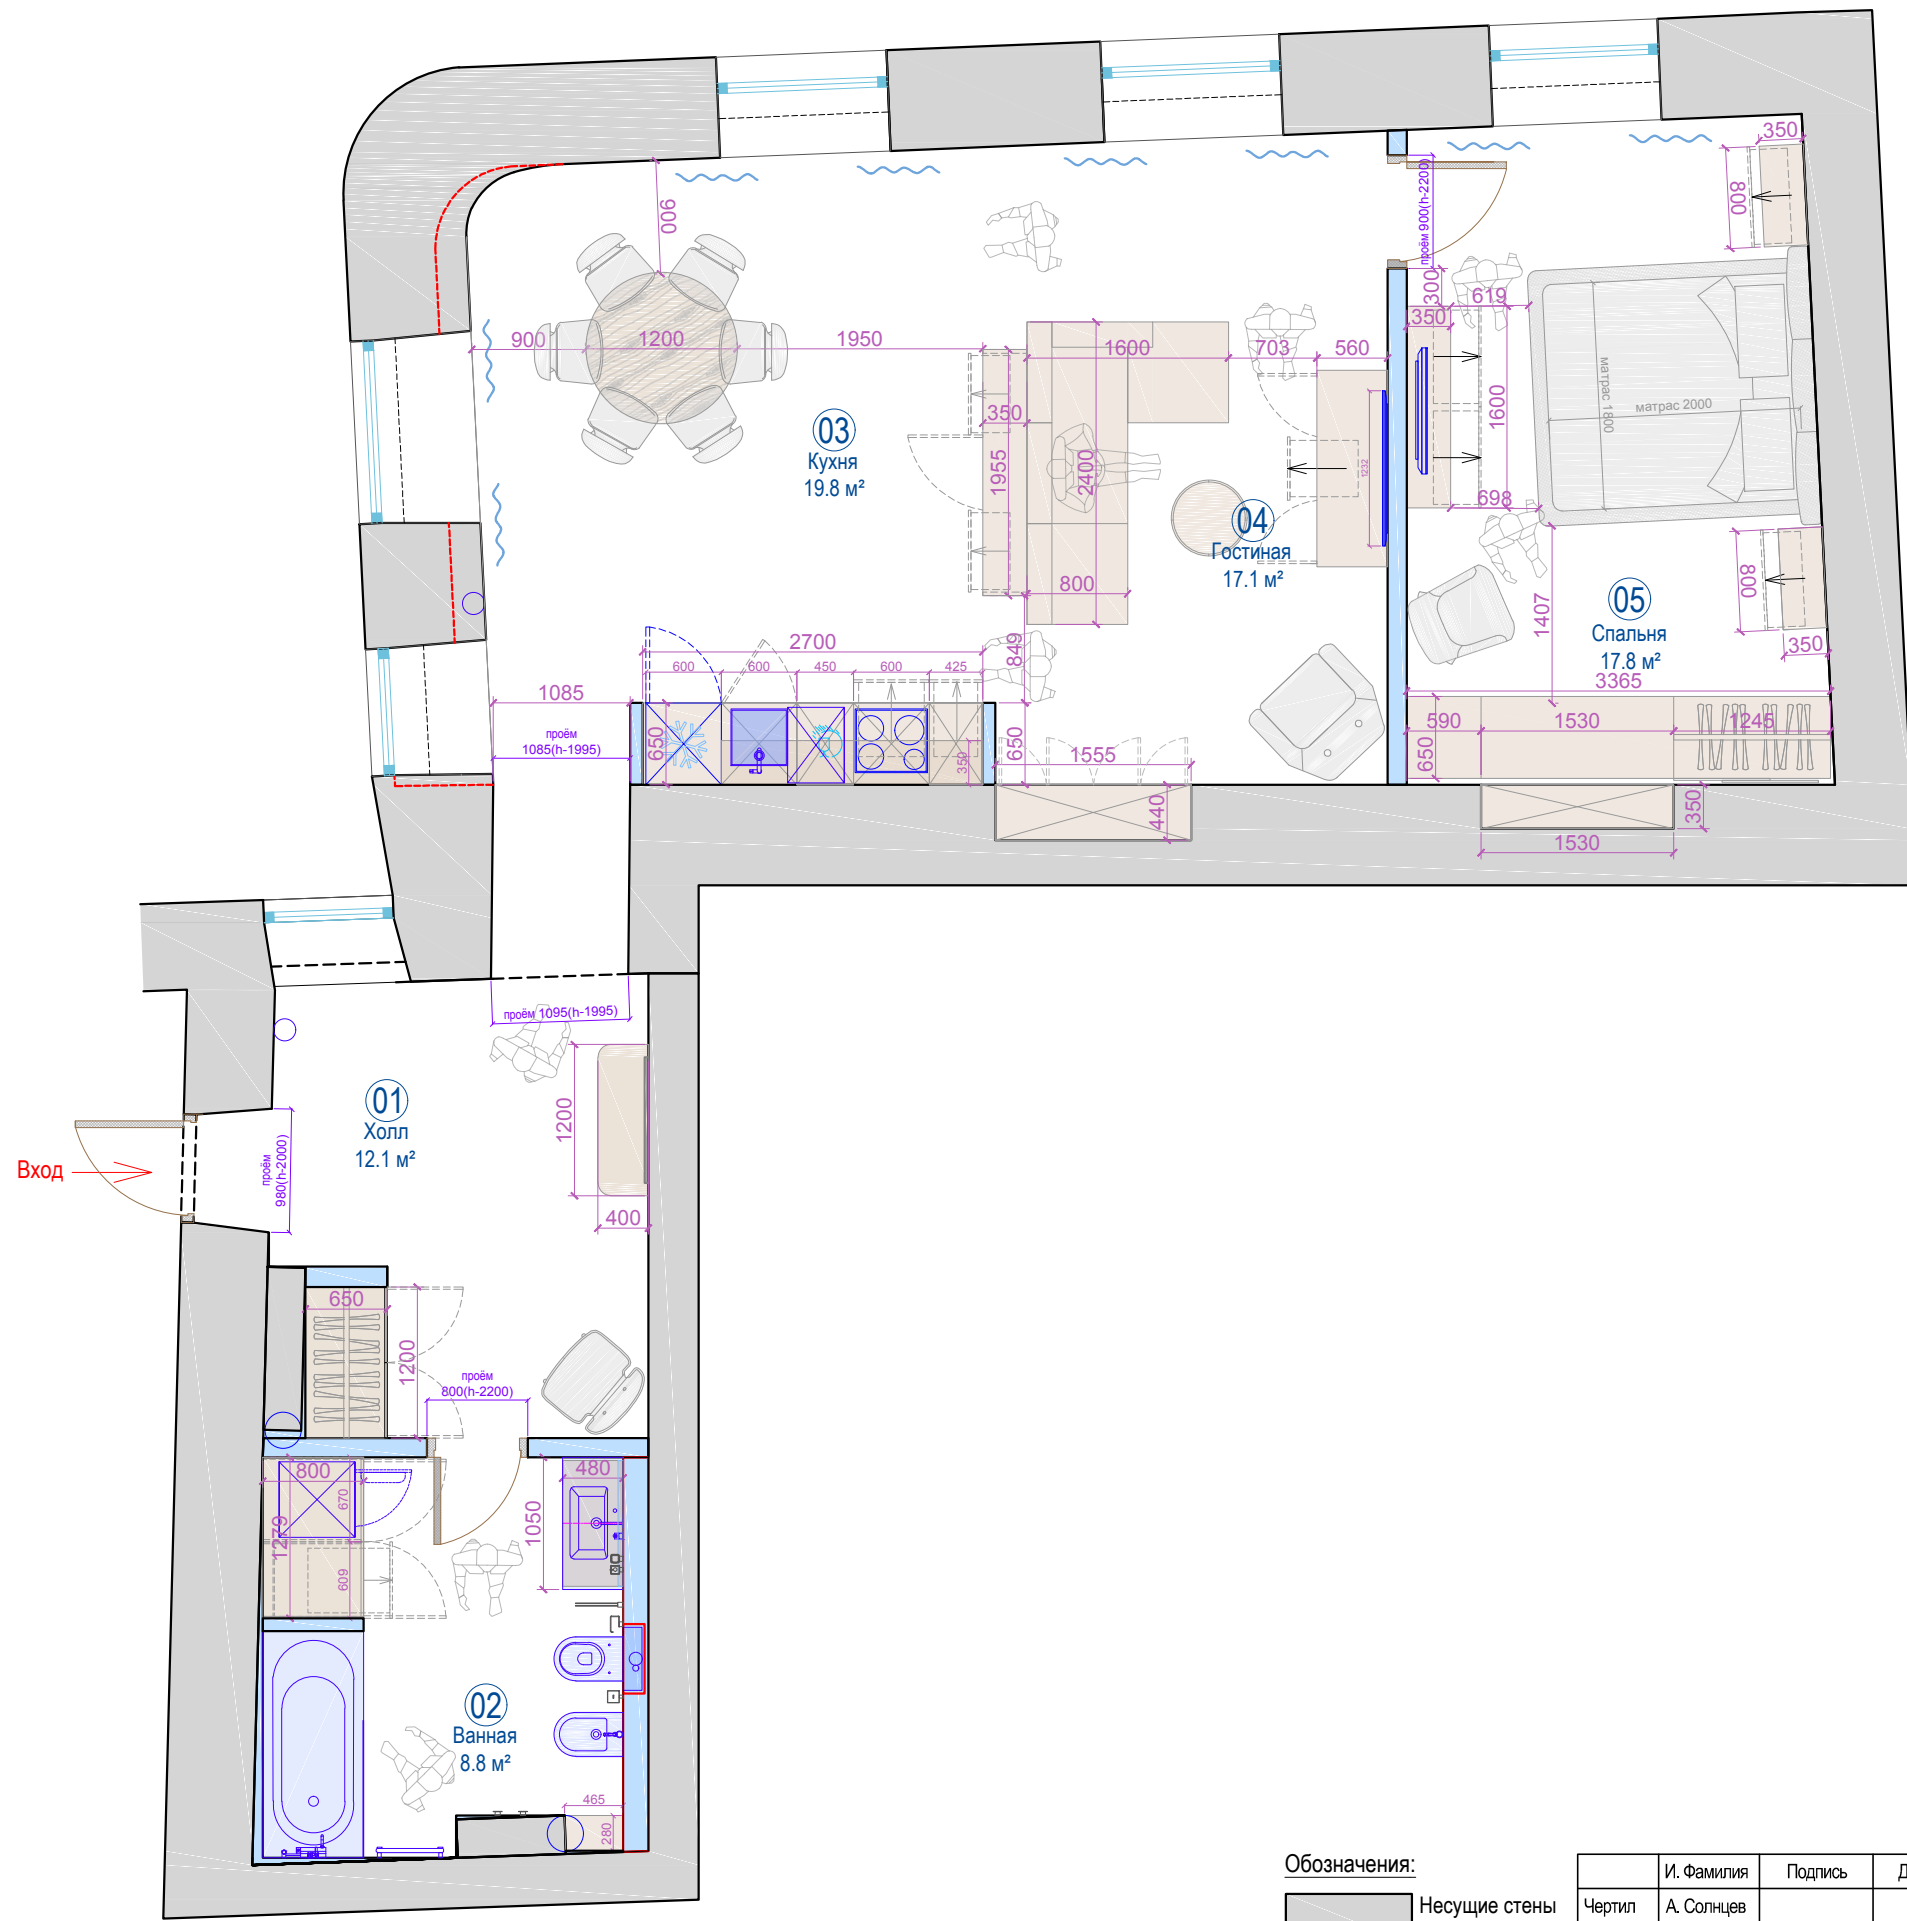


Согласовано			
Инев. № подл.	Подп. и дата	Взам. инв. №	

Обозначения:
 Несущие стены
 Новые стены

	И. Фамилия	Подпись	Дата	21.07.2016
Чертил	А. Солнцев			M 1:60 Print - A3
Дизайнер	А. Солнцев			Лист - 002
Утвердил				Квартира 18А, Grēcinieku iela 26, Rīga
Утвердил				

Экспликация помещений		
№	Наименование	Площадь, м²
01	Холл	12.1
02	Ванная	8.8
03	Кухня	19.8
04	Гостиная	17.1
05	Спальня	17.8
Всего		75.6 м²

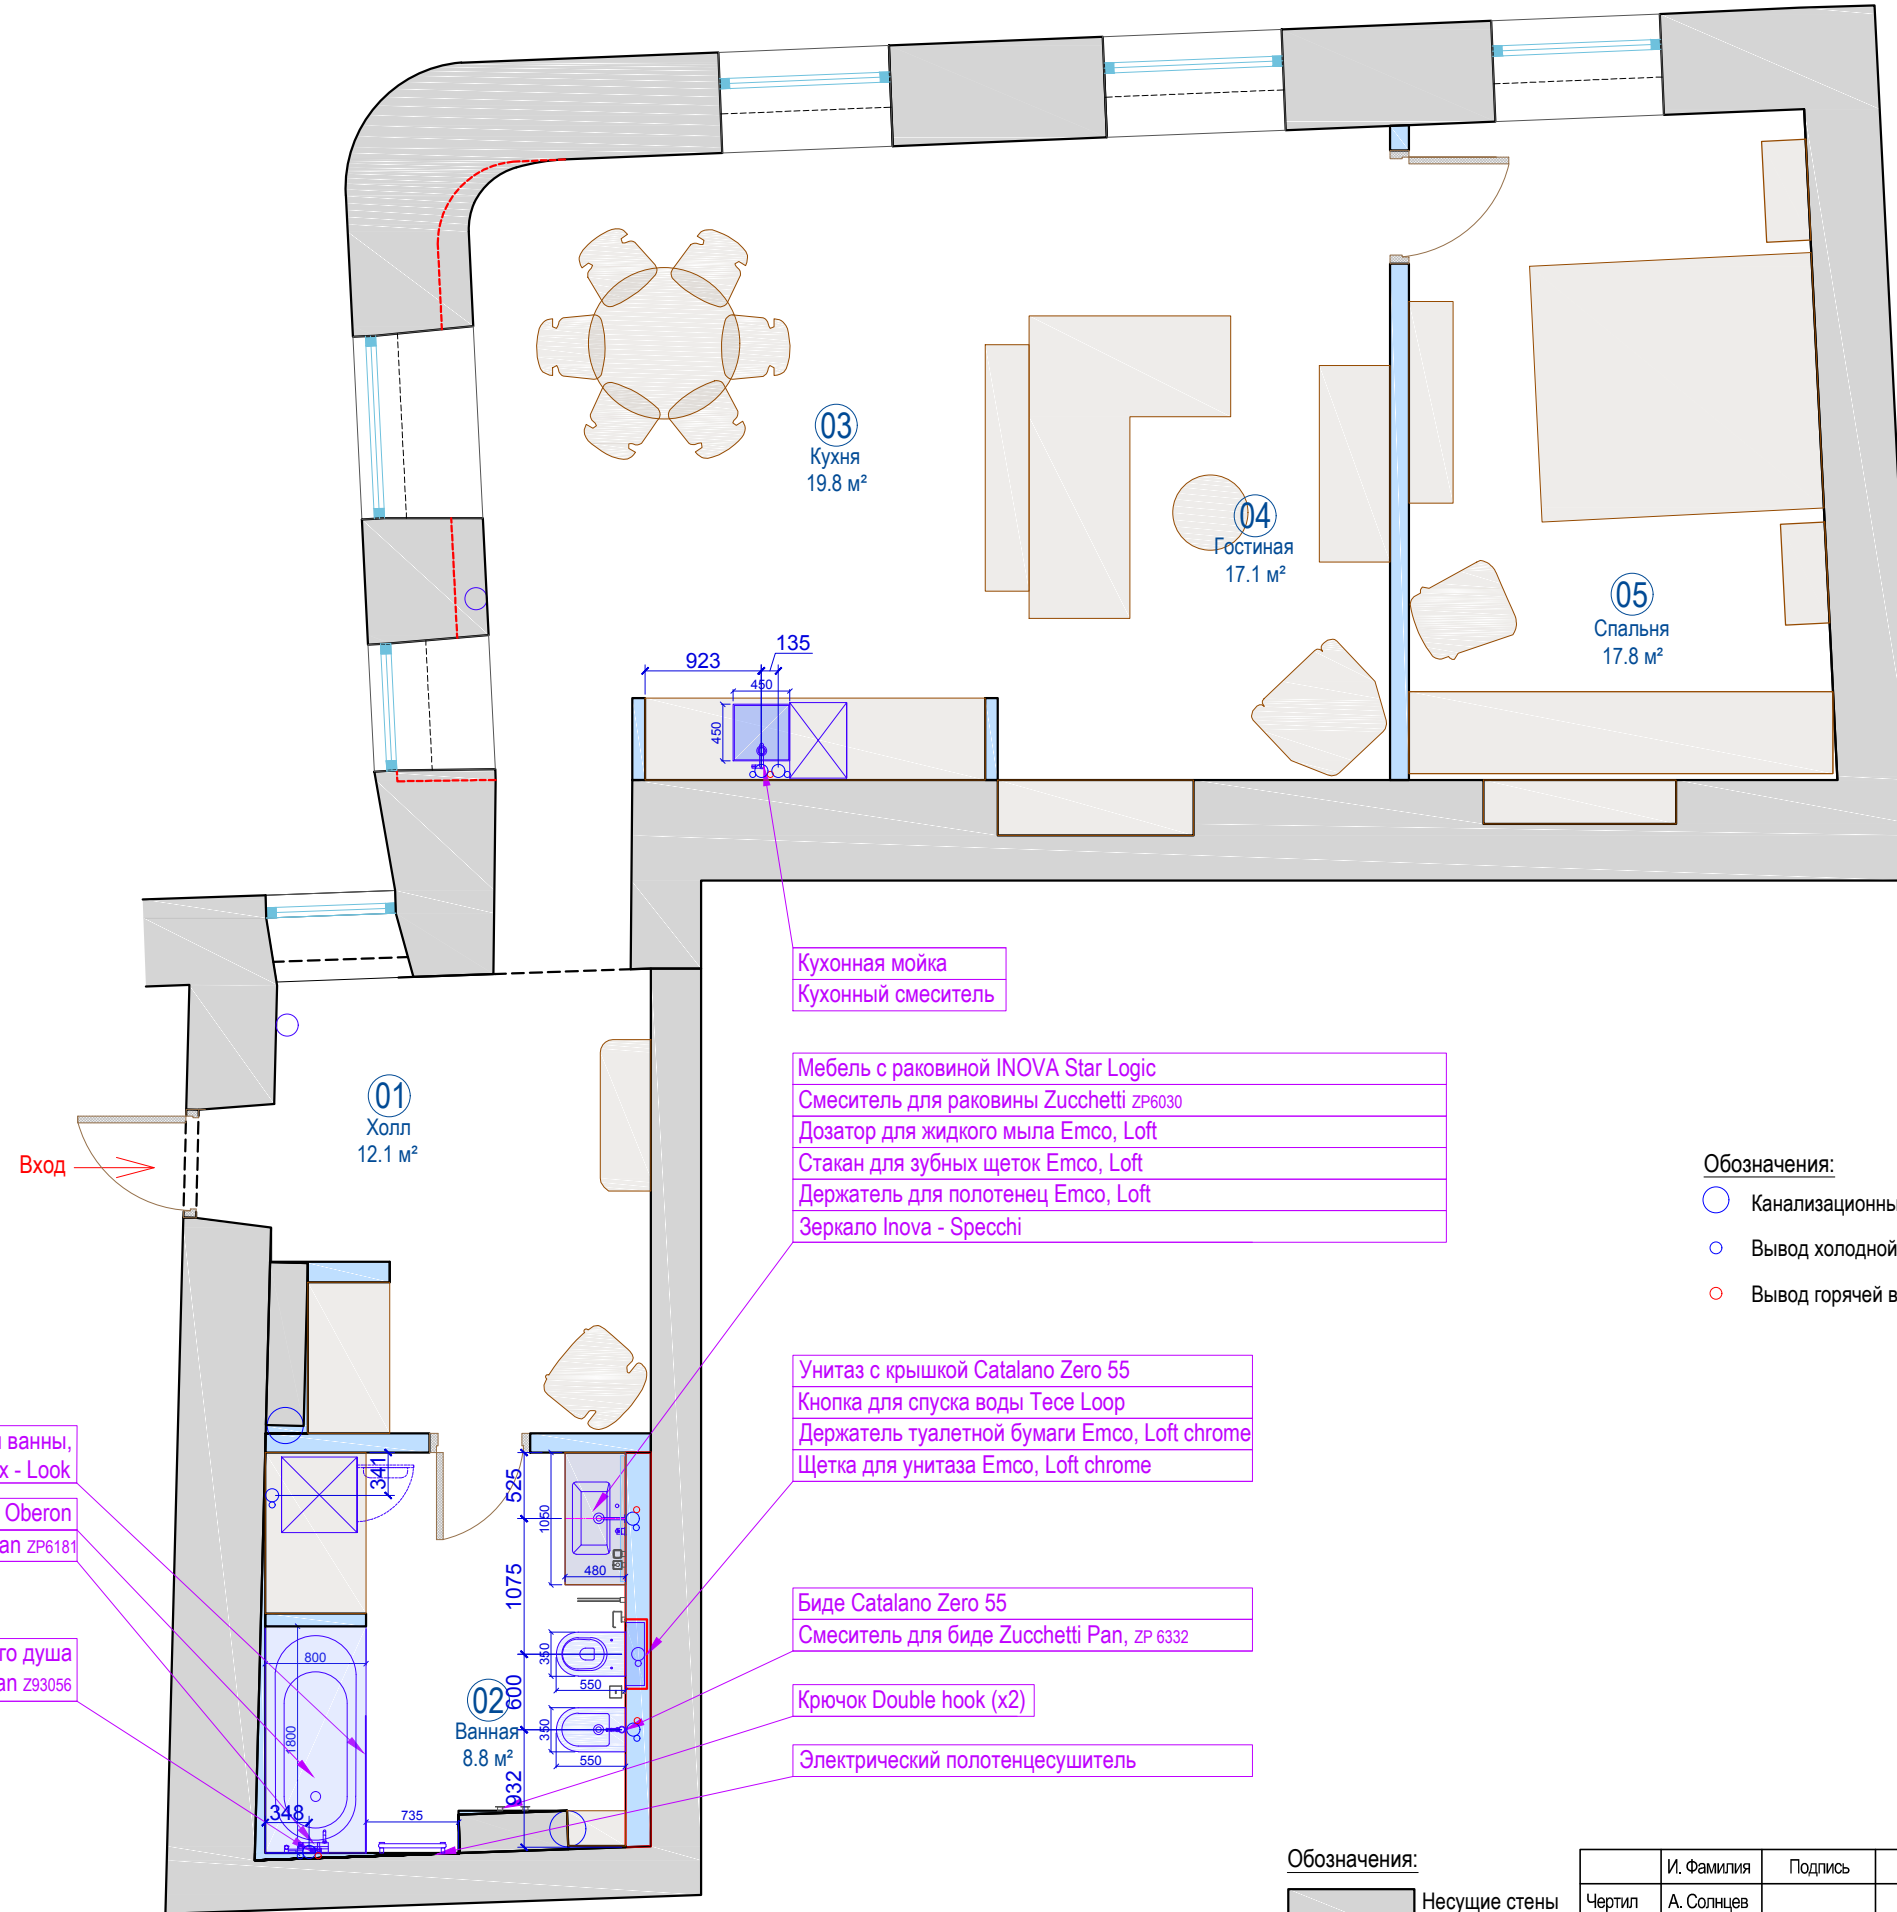

Кухонная мойка
Кухонный смеситель

Мебель с раковиной INOVA Star Logic
Смеситель для раковины Zucchetti zP6030
Дозатор для жидкого мыла Emco, Loft
Стакан для зубных щеток Emco, Loft
Держатель для полотенец Emco, Loft
Зеркало Inova - Specchi

Унитаз с крышкой Catalano Zero 55
Кнопка для спуска воды Tece Loop
Держатель туалетной бумаги Emco, Loft chrome
Щетка для унитаза Emco, Loft chrome

Биде Catalano Zero 55
Смеситель для биде Zucchetti Pan, zP 6332

Крючок Double hook (x2)

Электрический полотенцесушитель

Обозначения:

- Канализационный слив
- Вывод холодной воды
- Вывод горячей воды

Обозначения:

- Несущие стены
- Новые стены

				21.07.2016			
И. Фамилия	Подпись	Дата	План сантехники Квартира 18А, Grēcinieku iela 26, Rīga				
Чертил	А. Солнцев					М 1:60	Print - A3
Дизайнер	А. Солнцев					Лист - 003	
Утвердил							
Утвердил							




Согласовано

Взам. инв. №

И. инв. № подл. Подп. и дата

Квартира 18А

Экспликация помещений		
№	Наименование	Площадь, м²
01	Холл	12.1
02	Ванная	8.8
03	Кухня	19.8
04	Гостиная	17.1
05	Спальня	17.8
Всего		75.6 м²

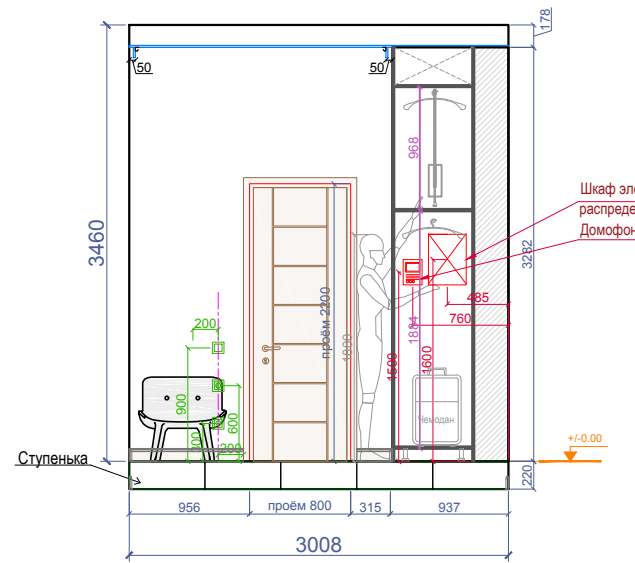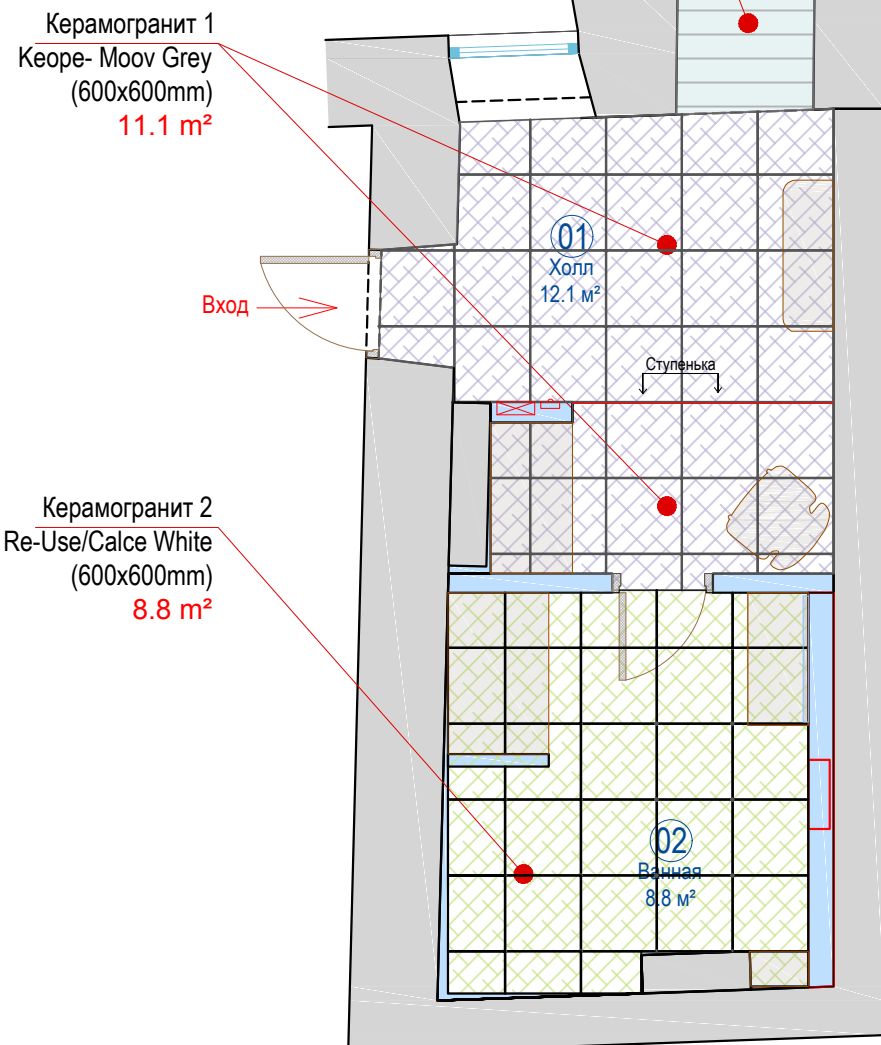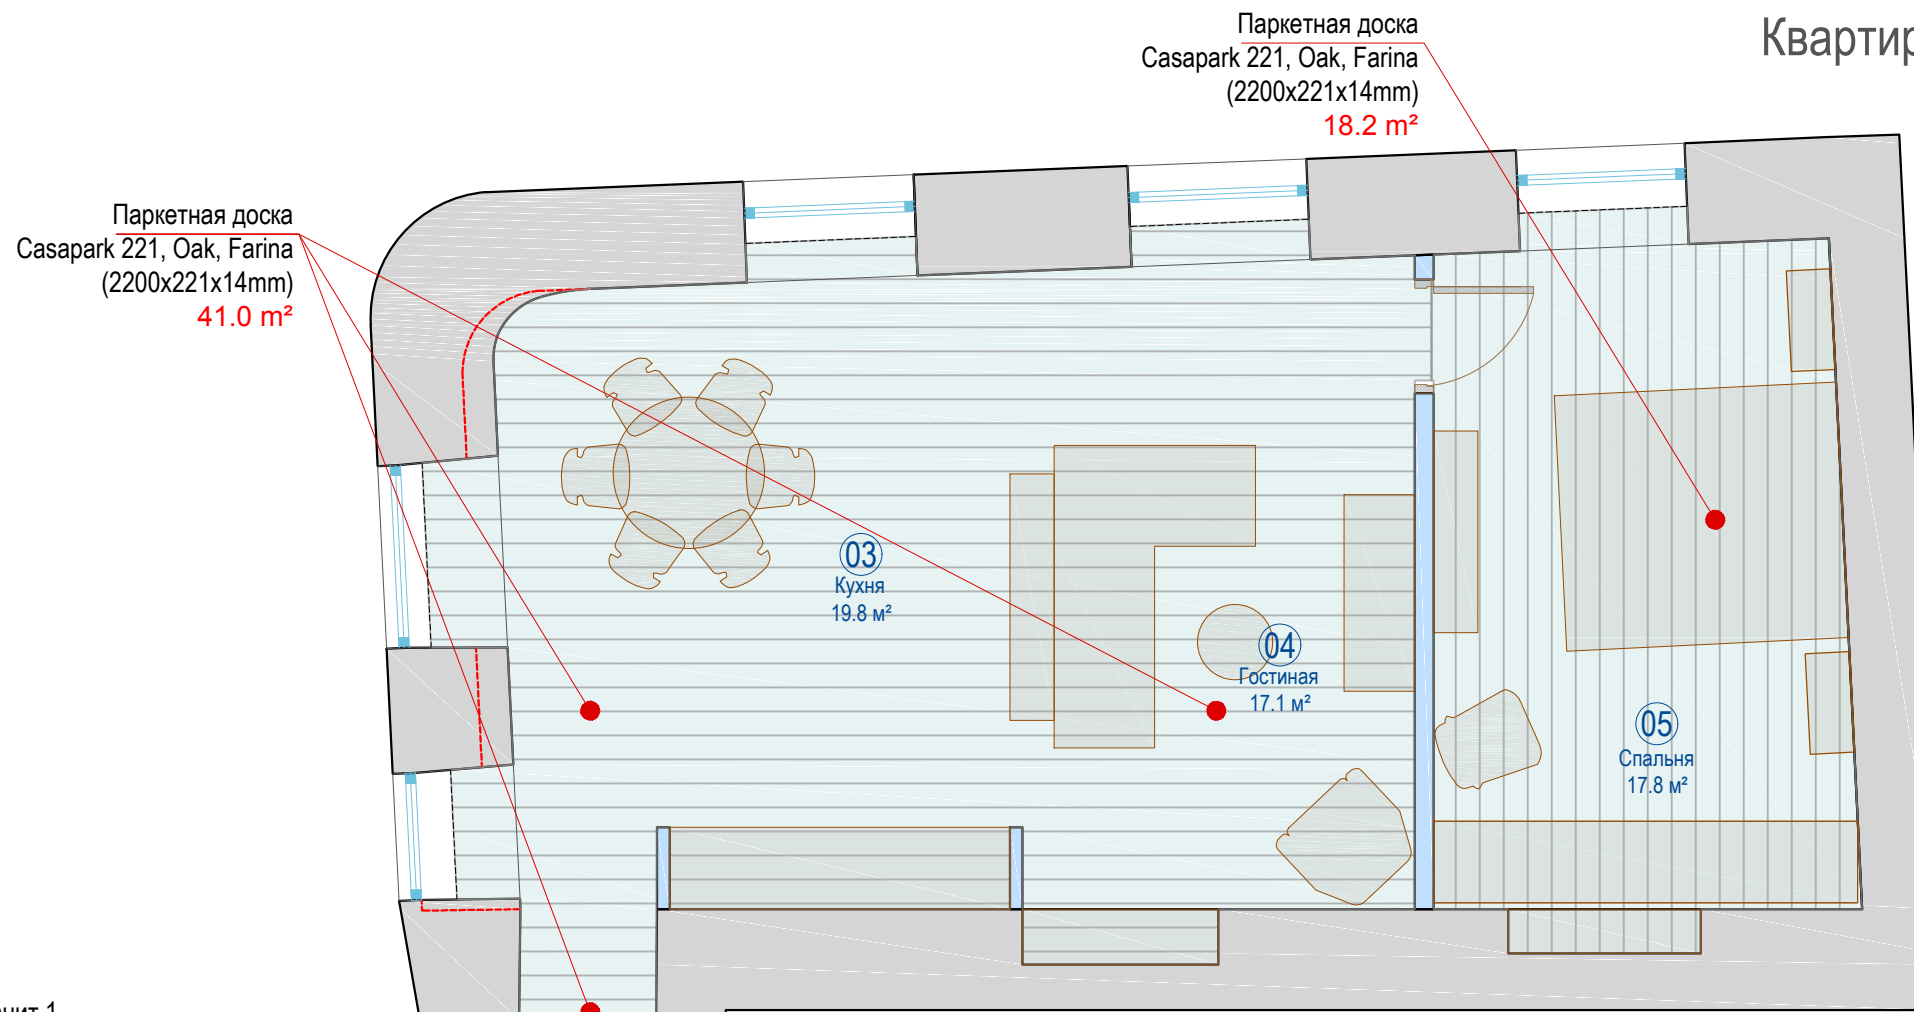

Керамогранит 2
Provenza - Re-Use/Calce White
(600x600mm)

Керамогранит 1
Кеоре- Moov Grey
(600x600mm)

Паркетная доска
Casapark 221, Oak, Farina
(2200x221x14mm)

- Обозначения:**
- Шкаф электрический распределительный
 - Домофон
- Обозначения:**
- Паркетная доска **Вместе: 59.2 м²**
 - Керамогранит 1 **Вместе: 11.1 м²**
 - Керамогранит 2 **Вместе: 8.8 м²**

- Обозначения:**
- Несущие стены
 - Новые стены

	И. Фамилия	Подпись	Дата
Чертил	А. Солнцев		
Дизайнер	А. Солнцев		
Утвердил			
Утвердил			

План полов

Квартира 18А, Grēcinieku iela 26, Rīga

Согласовано


Име. № подл.

Подп. и дата


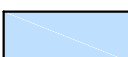
Взам. инв. №


Квартира 18А

Экспликация помещений		
№	Наименование	Площадь, м²
01	Холл	12.1
02	Ванная	8.8
03	Кухня	19.8
04	Гостиная	17.1
05	Спальня	17.8
Всего		75.6 м²

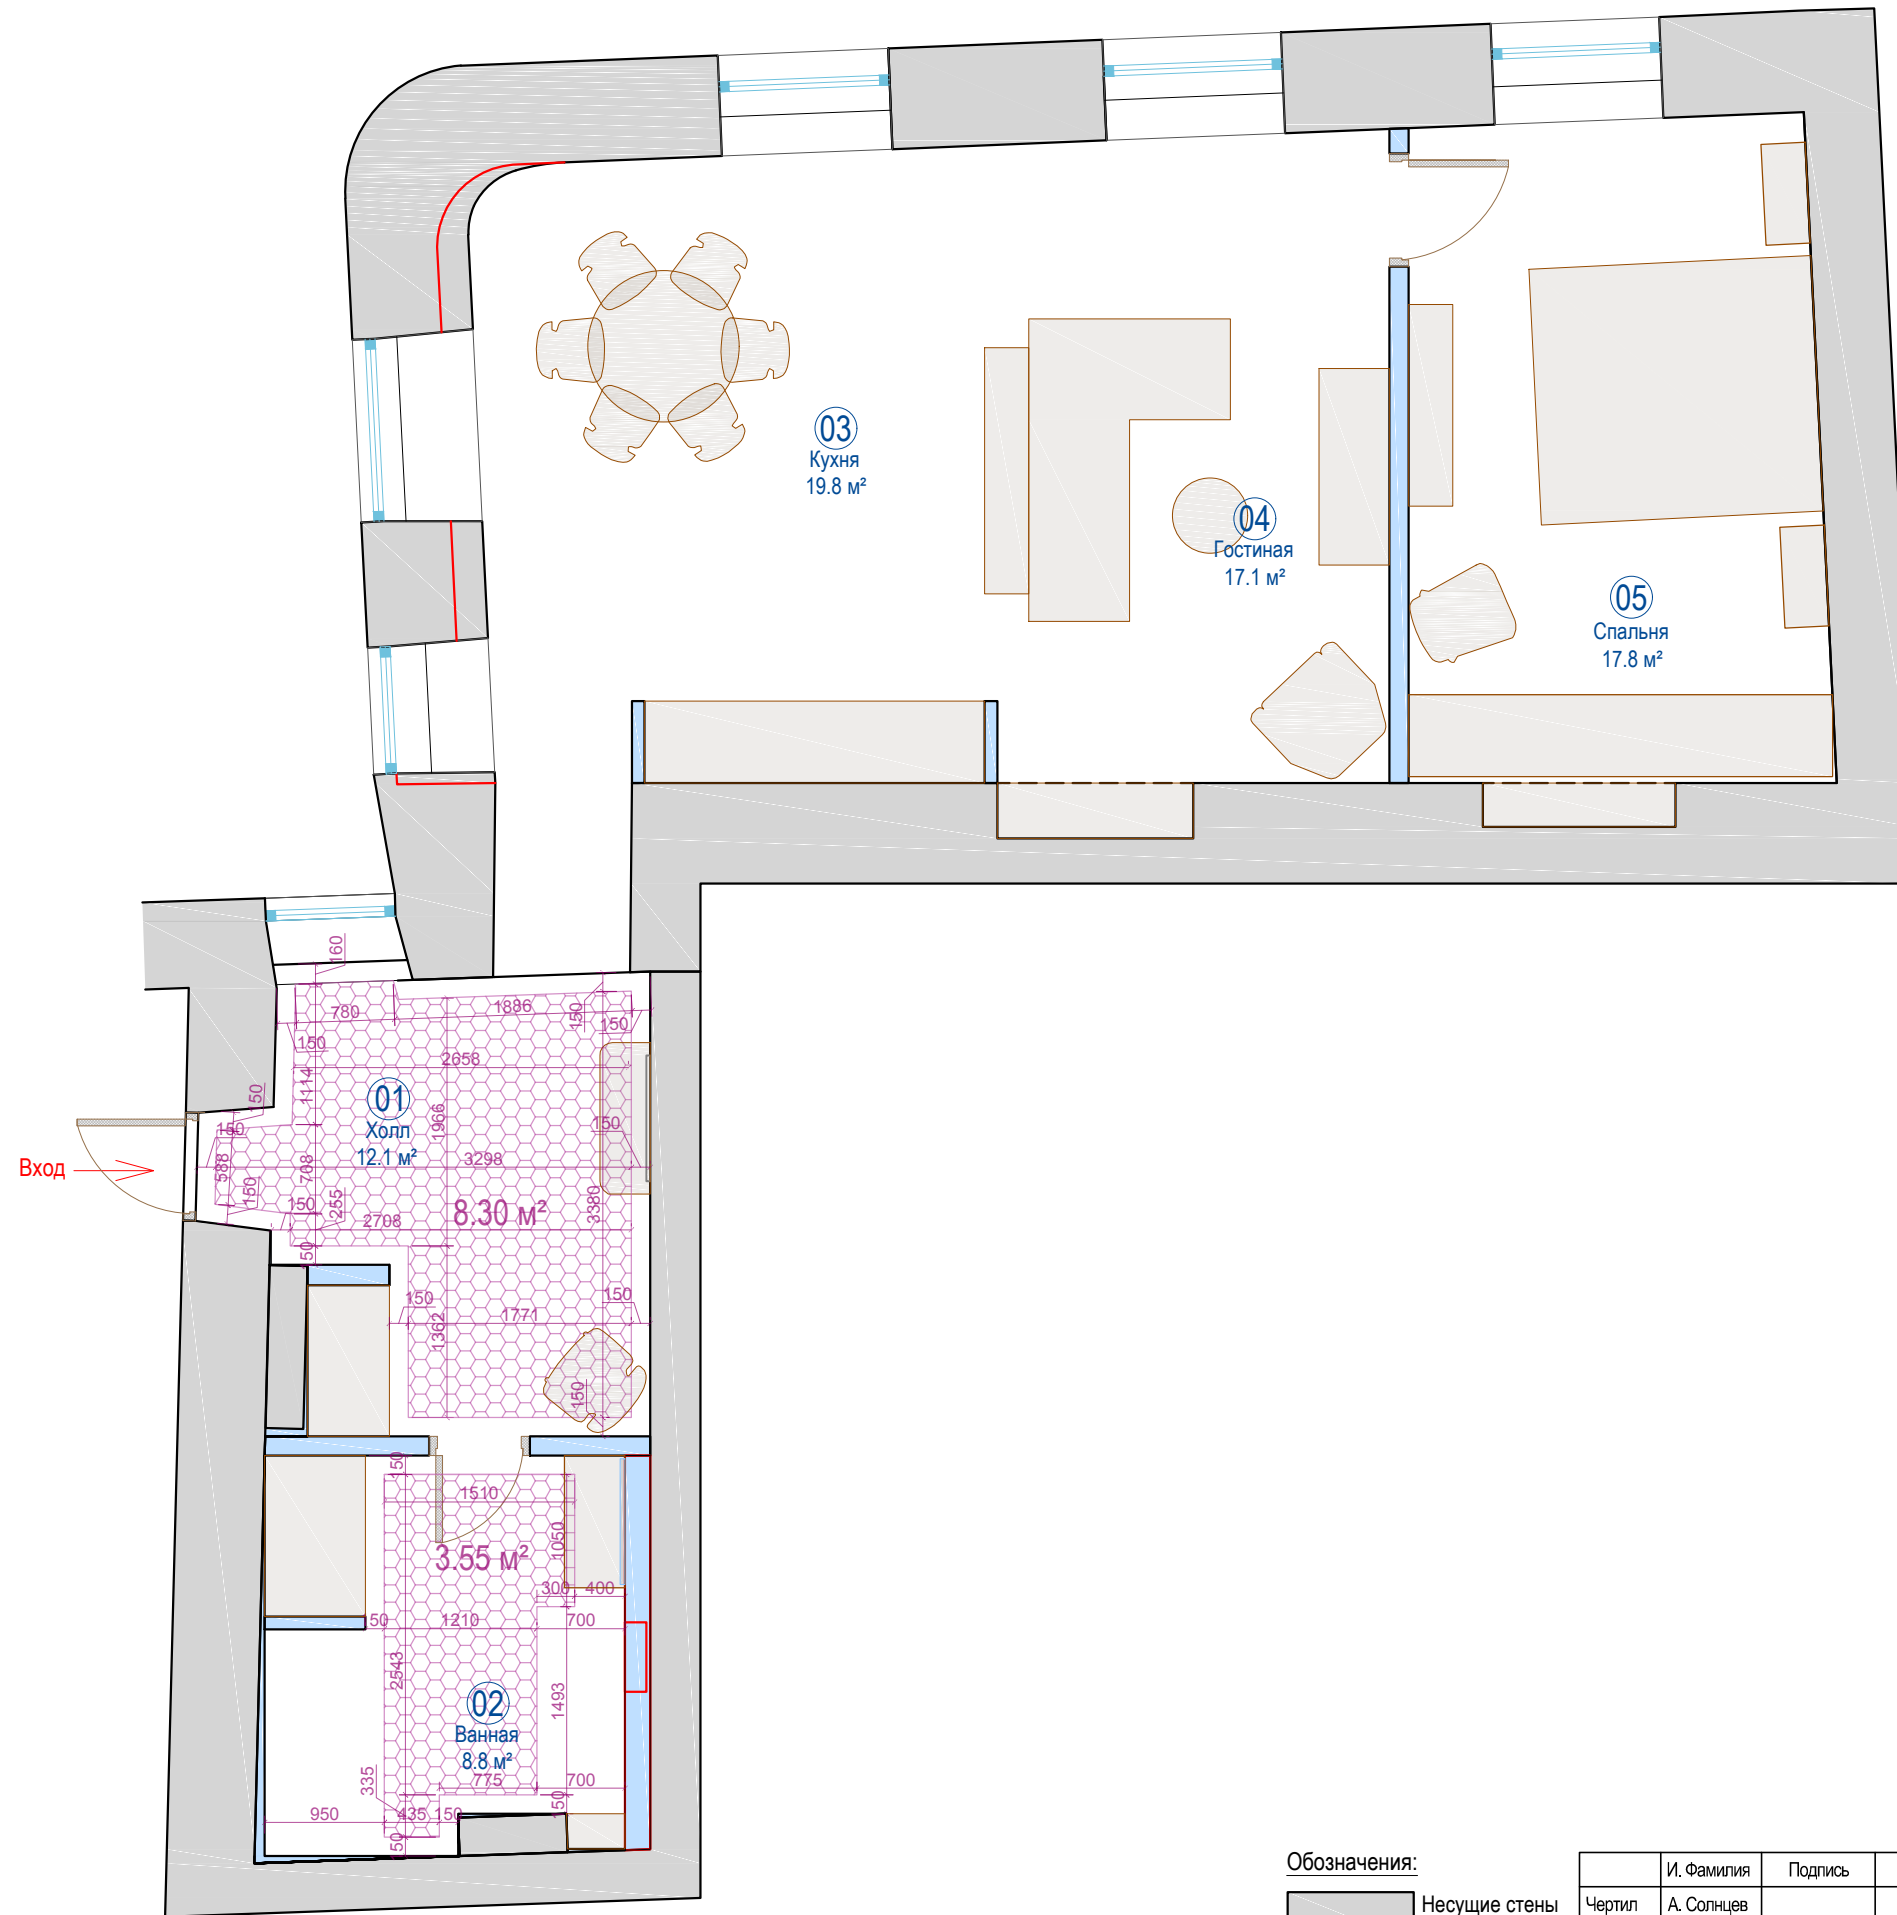

Обозначения:
 Теплые полы
Вместе: 11.85 м²

Обозначения:
 Несущие стены
 Новые стены

	И. Фамилия	Подпись	Дата	План теплых полов Квартира 18А, Grēcinieku iela 26, Rīga	21.07.2016	
Чертил	А. Солнцев				М 1: 60	Print - A3
Дизайнер	А. Солнцев				Лист - 005	
Утвердил						

Согласовано


Взам. инв. №

Подл. и дата



Инв. № подл.


Квартира 18А

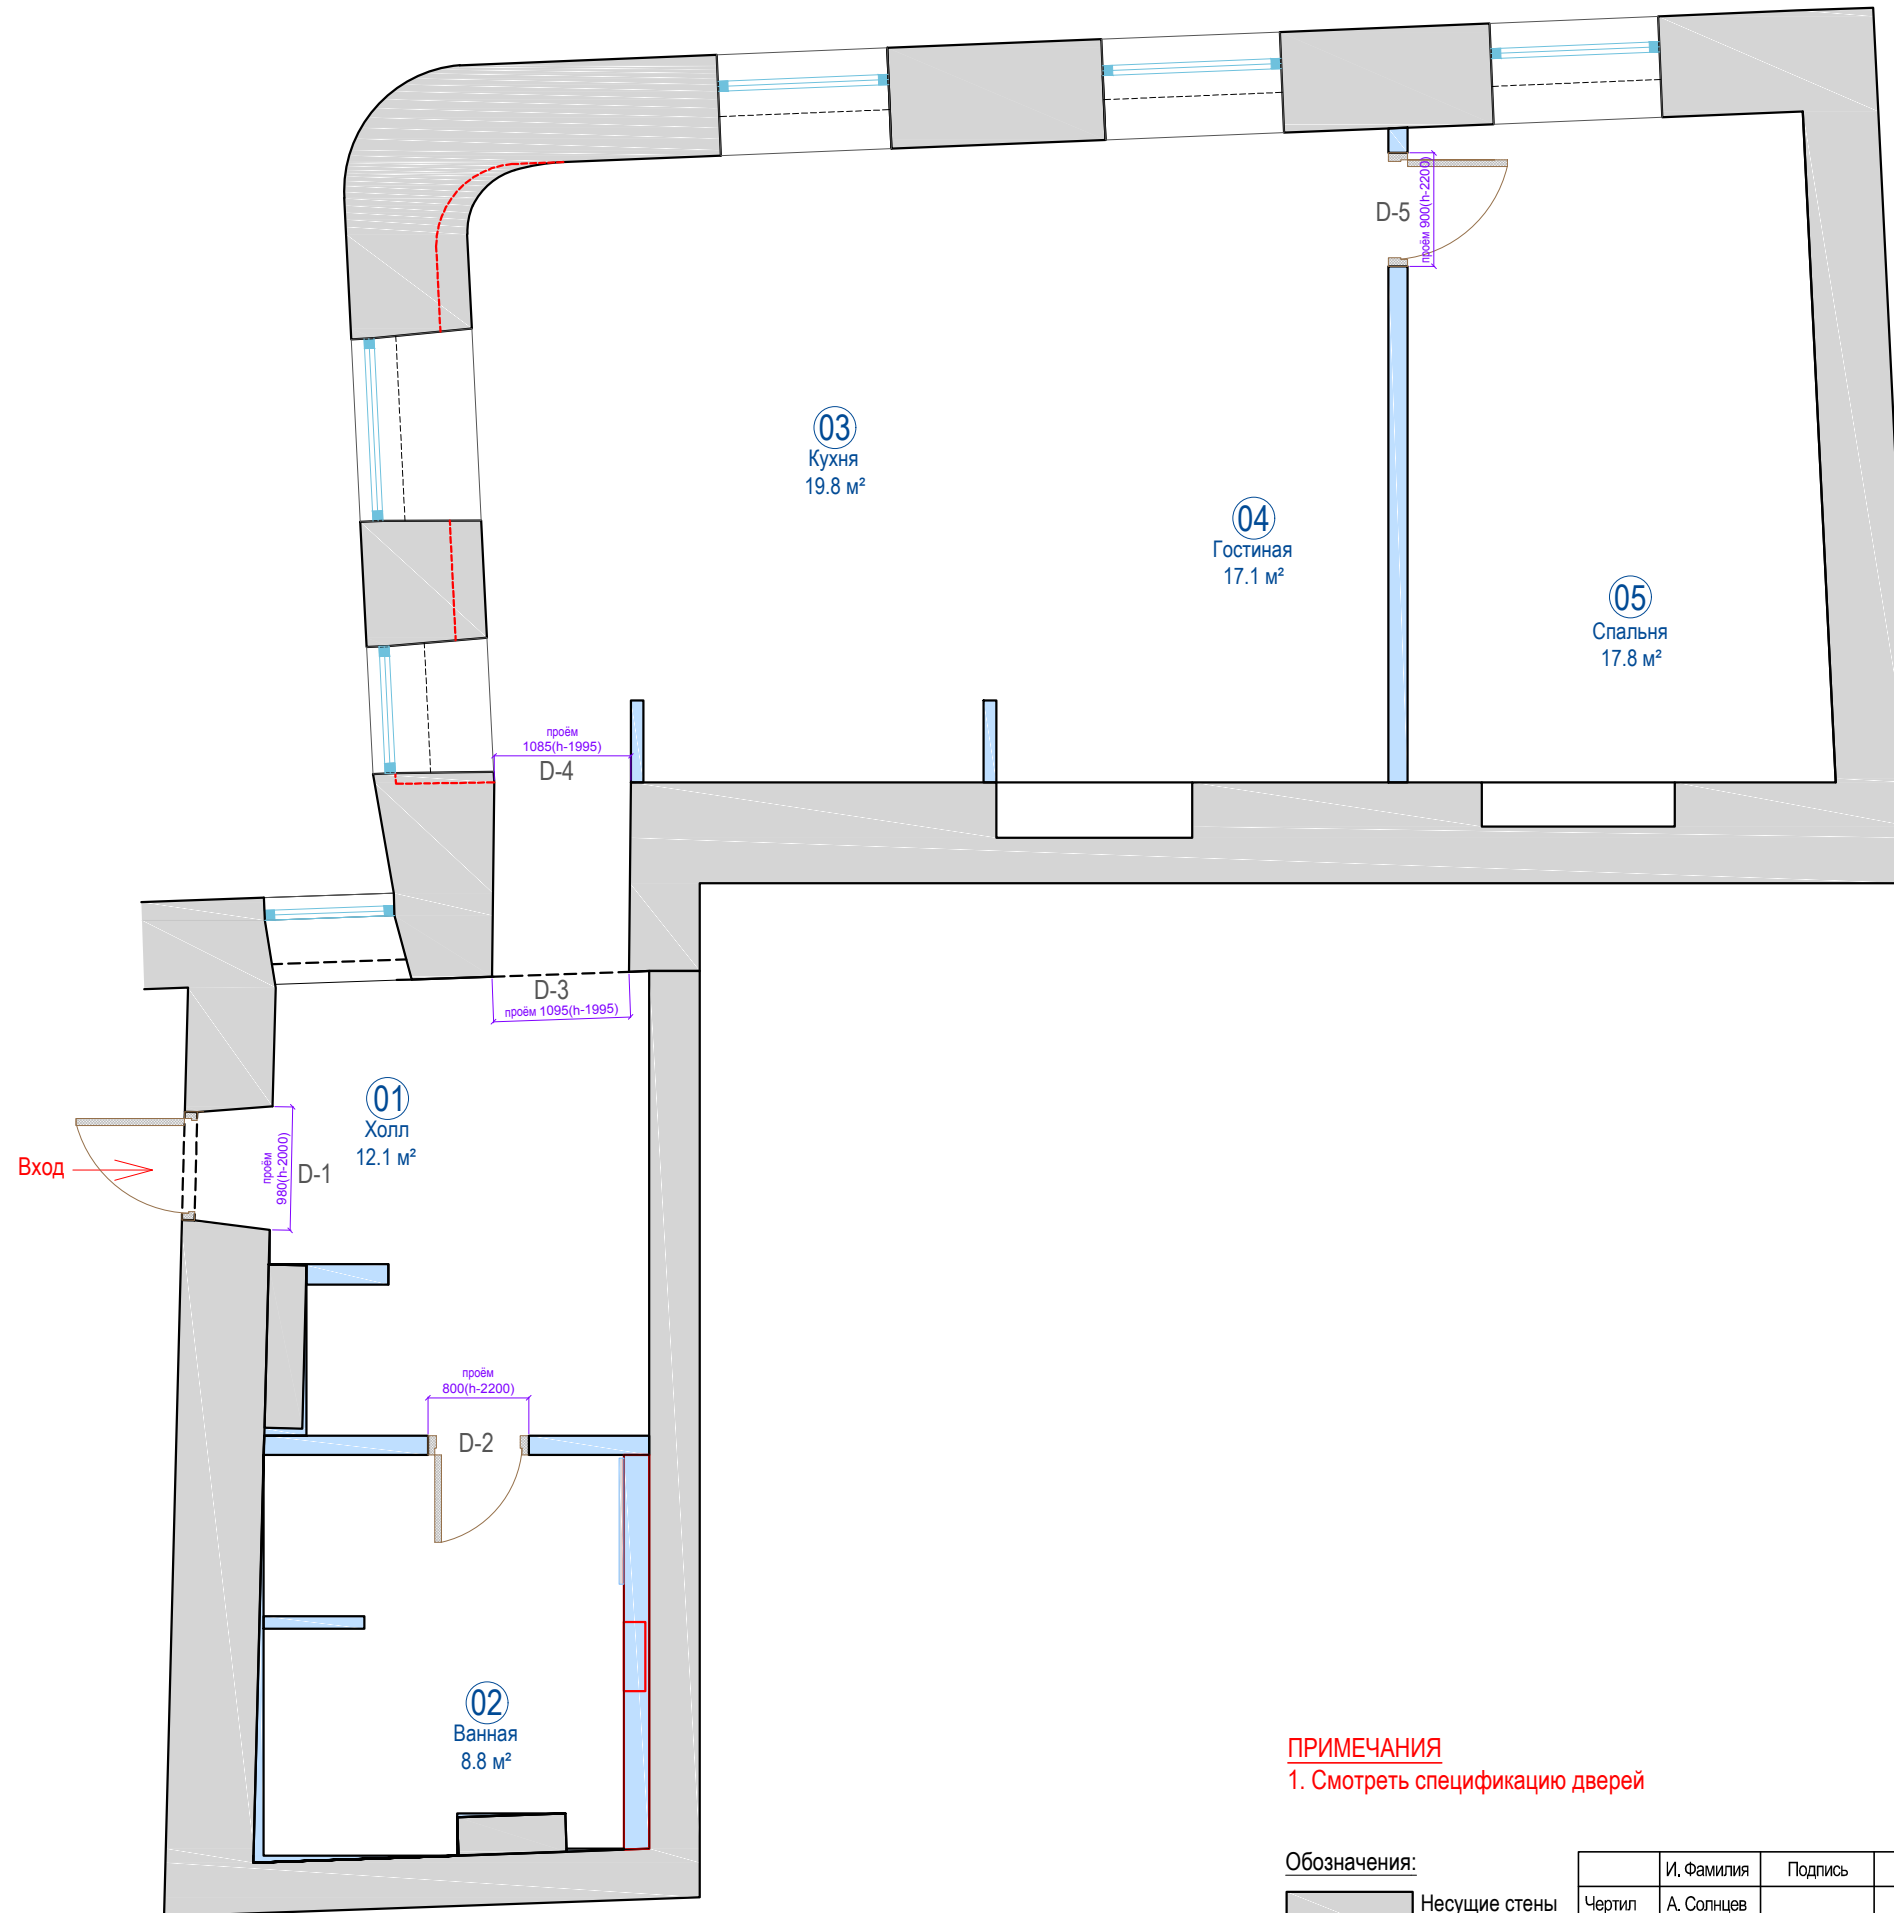Экспликация помещений		
№	Наименование	Площадь, м ²
01	Холл	12.1
02	Ванная	8.8
03	Кухня	19.8
04	Гостиная	17.1
05	Спальня	17.8
Всего		75.6 м ²



ПРИМЕЧАНИЯ
1. Смотреть спецификацию дверей

Обозначения:
 Несущие стены
 Новые стены

	И. Фамилия	Подпись	Дата	План дверей	21.07.2016	
Чертил	А. Солнцев				М 1:60	Print - A3
Дизайнер	А. Солнцев				Лист - 006	
Утвердил					Квартира 18А, Grēcinieku iela 26, Rīga	
Утвердил						

Согласовано


Взам. инв. №

Подл. и дата

Инв. № подл.

Квартира 18А

Экспликация помещений		
№	Наименование	Площадь, м ²
01	Холл	12.1
02	Ванная	8.8
03	Кухня	19.8
04	Гостиная	17.1
05	Спальня	17.8
Всего		75.6 м²

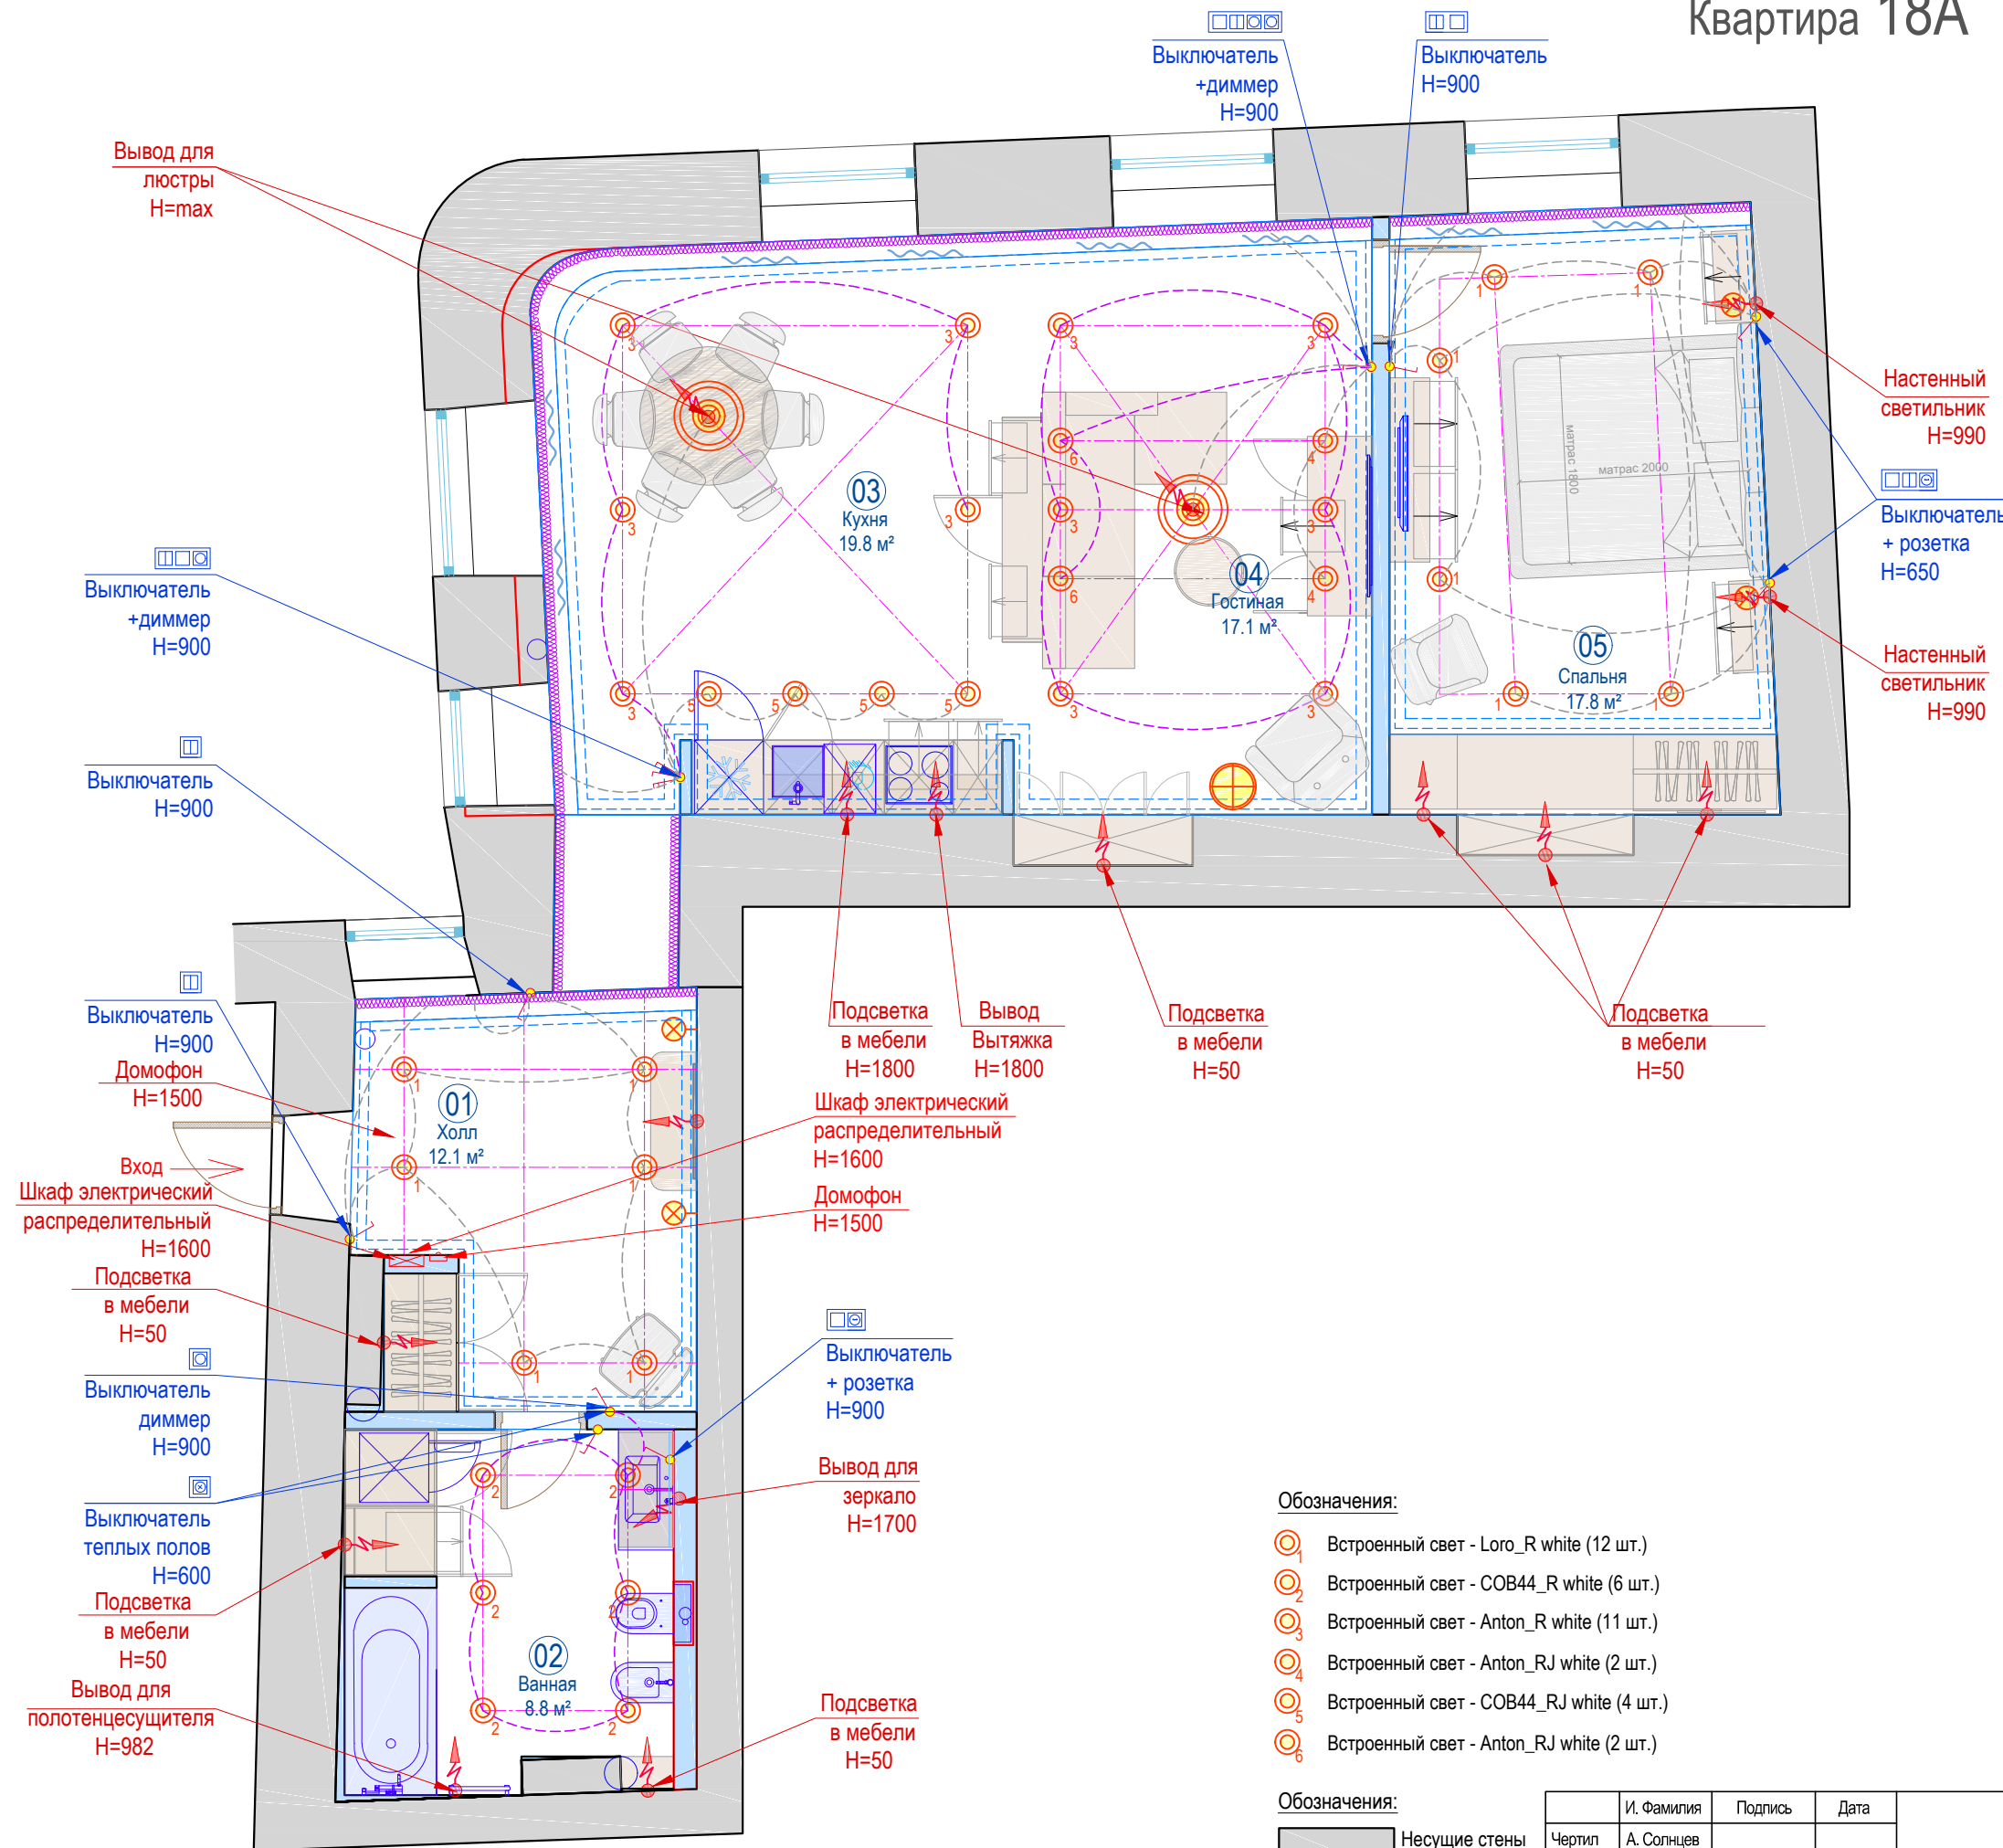

Обозначения:

- Центральный свет
- Подвесной светильник
- Встроенный свет
- Бра
- LED подсветка
- Торшер

Обозначения:

- Выключатель
- Указание на источник
- Указание на источник (диммер)

Обозначения:

- Эл. вывод кабеля
- Шкаф электрический распределительный
- Домофон

Обозначения:

- Потолочные карнизы

Обозначения:

- Встроенный свет - Loro_R white (12 шт.)
- Встроенный свет - COB44_R white (6 шт.)
- Встроенный свет - Anton_R white (11 шт.)
- Встроенный свет - Anton_RJ white (2 шт.)
- Встроенный свет - COB44_RJ white (4 шт.)
- Встроенный свет - Anton_RJ white (2 шт.)

Обозначения:

- Несущие стены
- Новые стены

	И. Фамилия	Подпись	Дата	План освещения Квартира 18А, Grēcinieku iela 26, Rīga	21.07.2016	
Чертил	А. Солнцев				М 1:60	Print - A3
Дизайнер	А. Солнцев				Лист - 007	
Утвердил						

Согласовано


Взам. инв. №

Подп. и дата

Инв. № подл.

Квартира 18А

Экспликация помещений		
№	Наименование	Площадь, м²
01	Холл	12.1
02	Ванная	8.8
03	Кухня	19.8
04	Гостиная	17.1
05	Спальня	17.8
Всего		75.6 м²

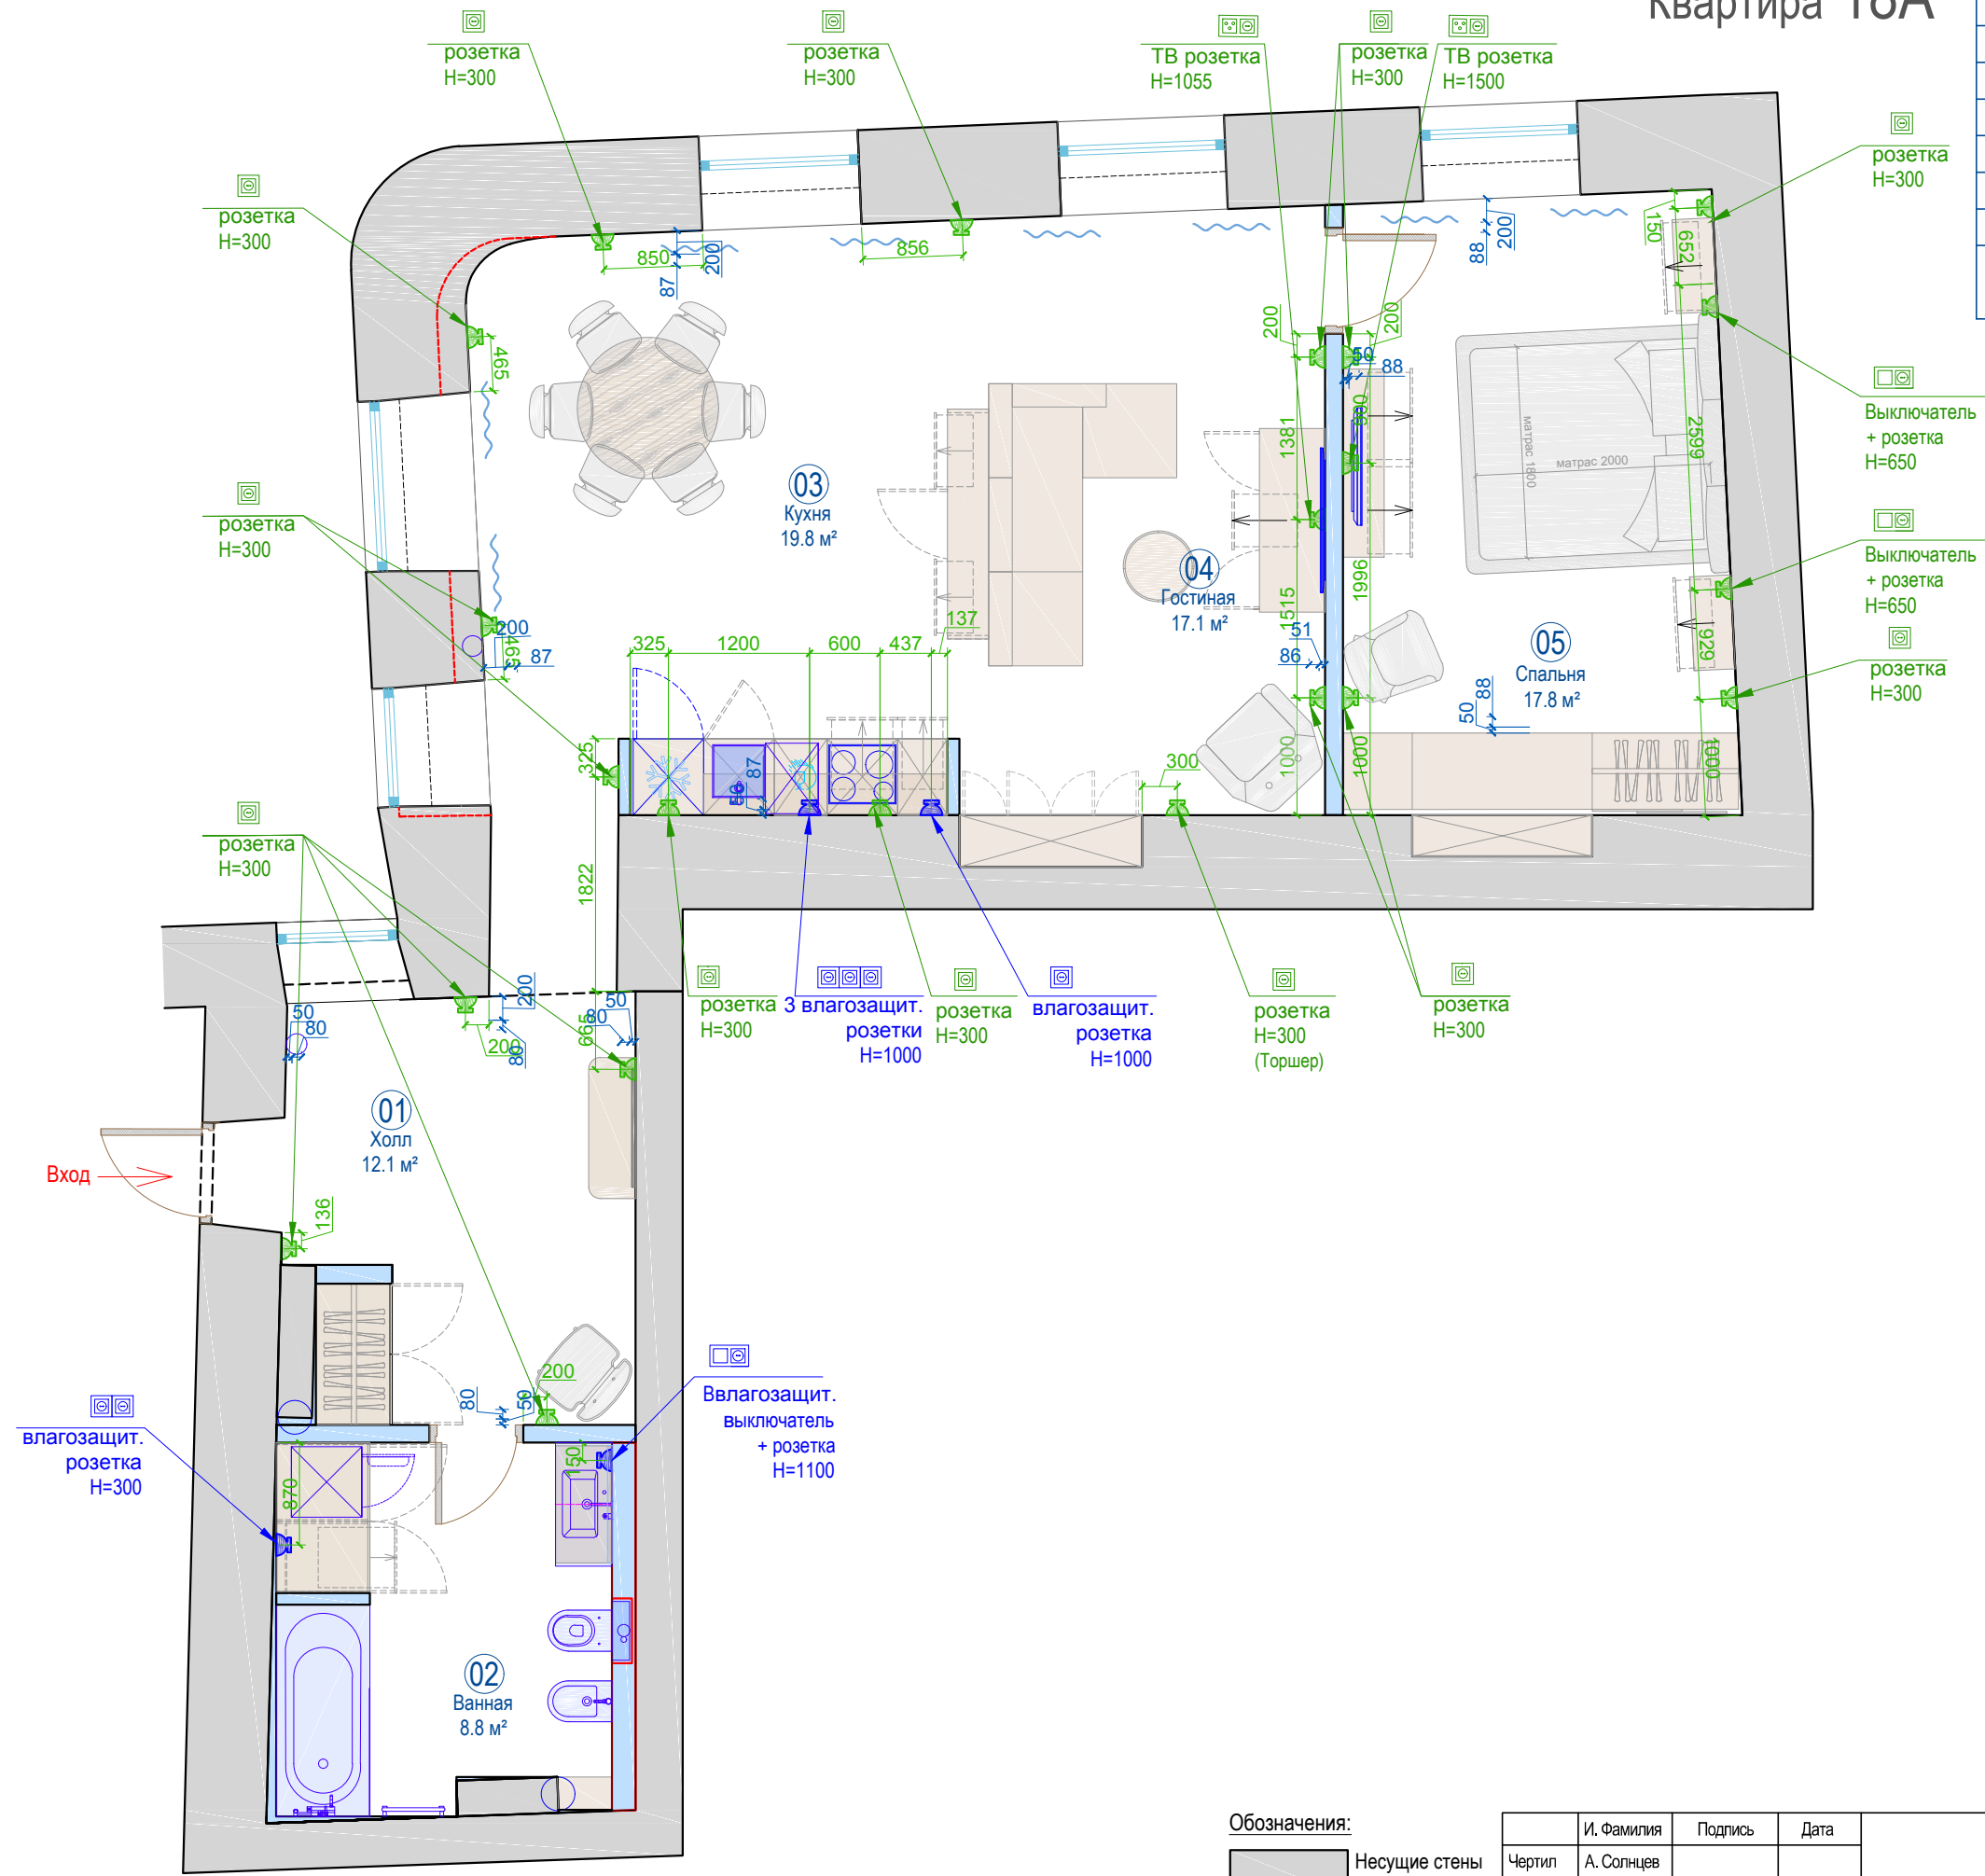

Обозначения:
■ Розетка
■ Влагозащит. розетка

Обозначения:
 Несущие стены
 Новые стены


И. Фамилия	Подпись	Дата	План розеток	21.07.2016
Чертил А. Солнцев				М 1: 60 Print - A3
Дизайнер А. Солнцев			Квартира 18А, Grēcinieku iela 26, Rīga	Лист - 008
Утвердил				S
Утвердил				© 2016 Solncev Interiors

Согласовано

Инва. № подл. Подп. и дата
 Взам. инв. №

Квартира 18А

Экспликация помещений		
№	Наименование	Площадь, м²
01	Холл	12.1
02	Ванная	8.8
03	Кухня	19.8
04	Гостиная	17.1
05	Спальня	17.8
Всего		75.6 м²

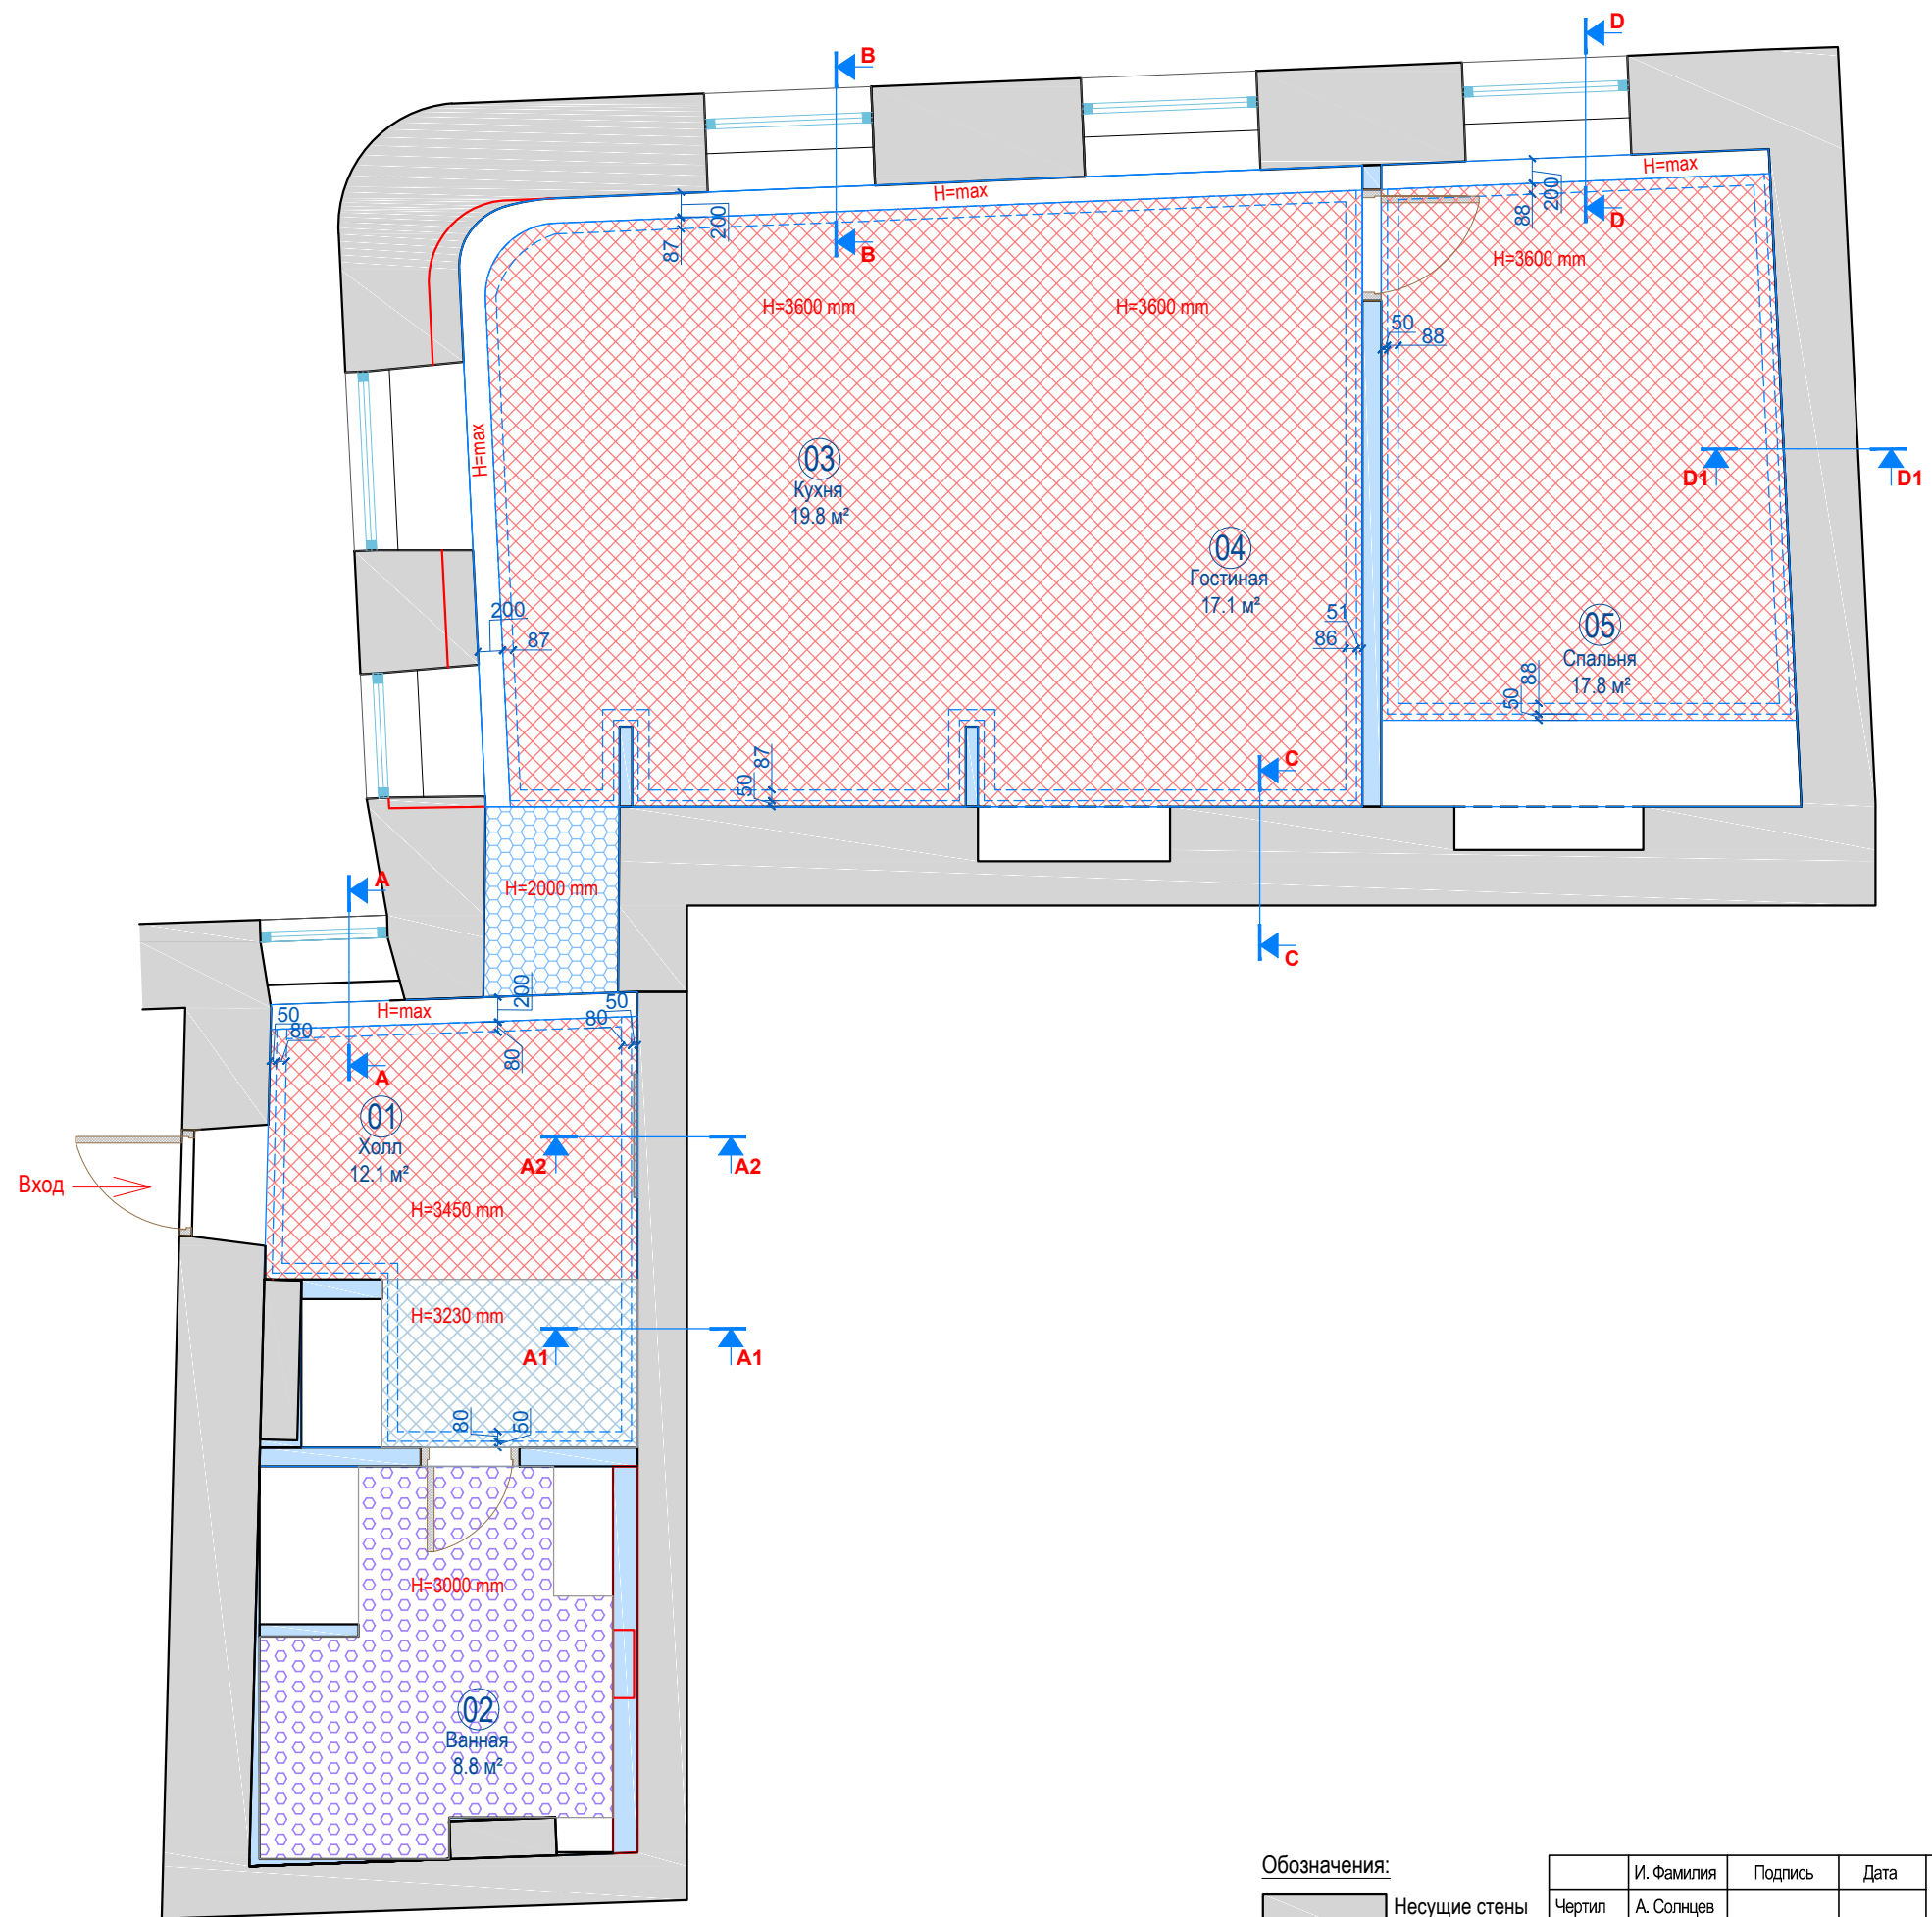

- Обозначения:
- Потолочные карнизы
- Обозначения:
- h= 2000
 - h= 3000
 - h= 3280
 - h= 3500
 - h= max

- Обозначения:
- Несущие стены
 - Новые стены


	И. Фамилия	Подпись	Дата	21.07.2016
Чертил	А. Солнцев			М 1: 60 Print - А3
Дизайнер	А. Солнцев			Лист - 009
Утвердил				Квартира 18А, Grēcinieku iela 26, Rīga
Утвердил				

Согласовано

Инва. № подл.	Подп. и дата	Взам. инв. №

Квартира 18А

Экспликация помещений		
№	Наименование	Площадь, м²
01	Холл	12.1
02	Ванная	8.8
03	Кухня	19.8
04	Гостиная	17.1
05	Спальня	17.8
Всего		75.6 м²

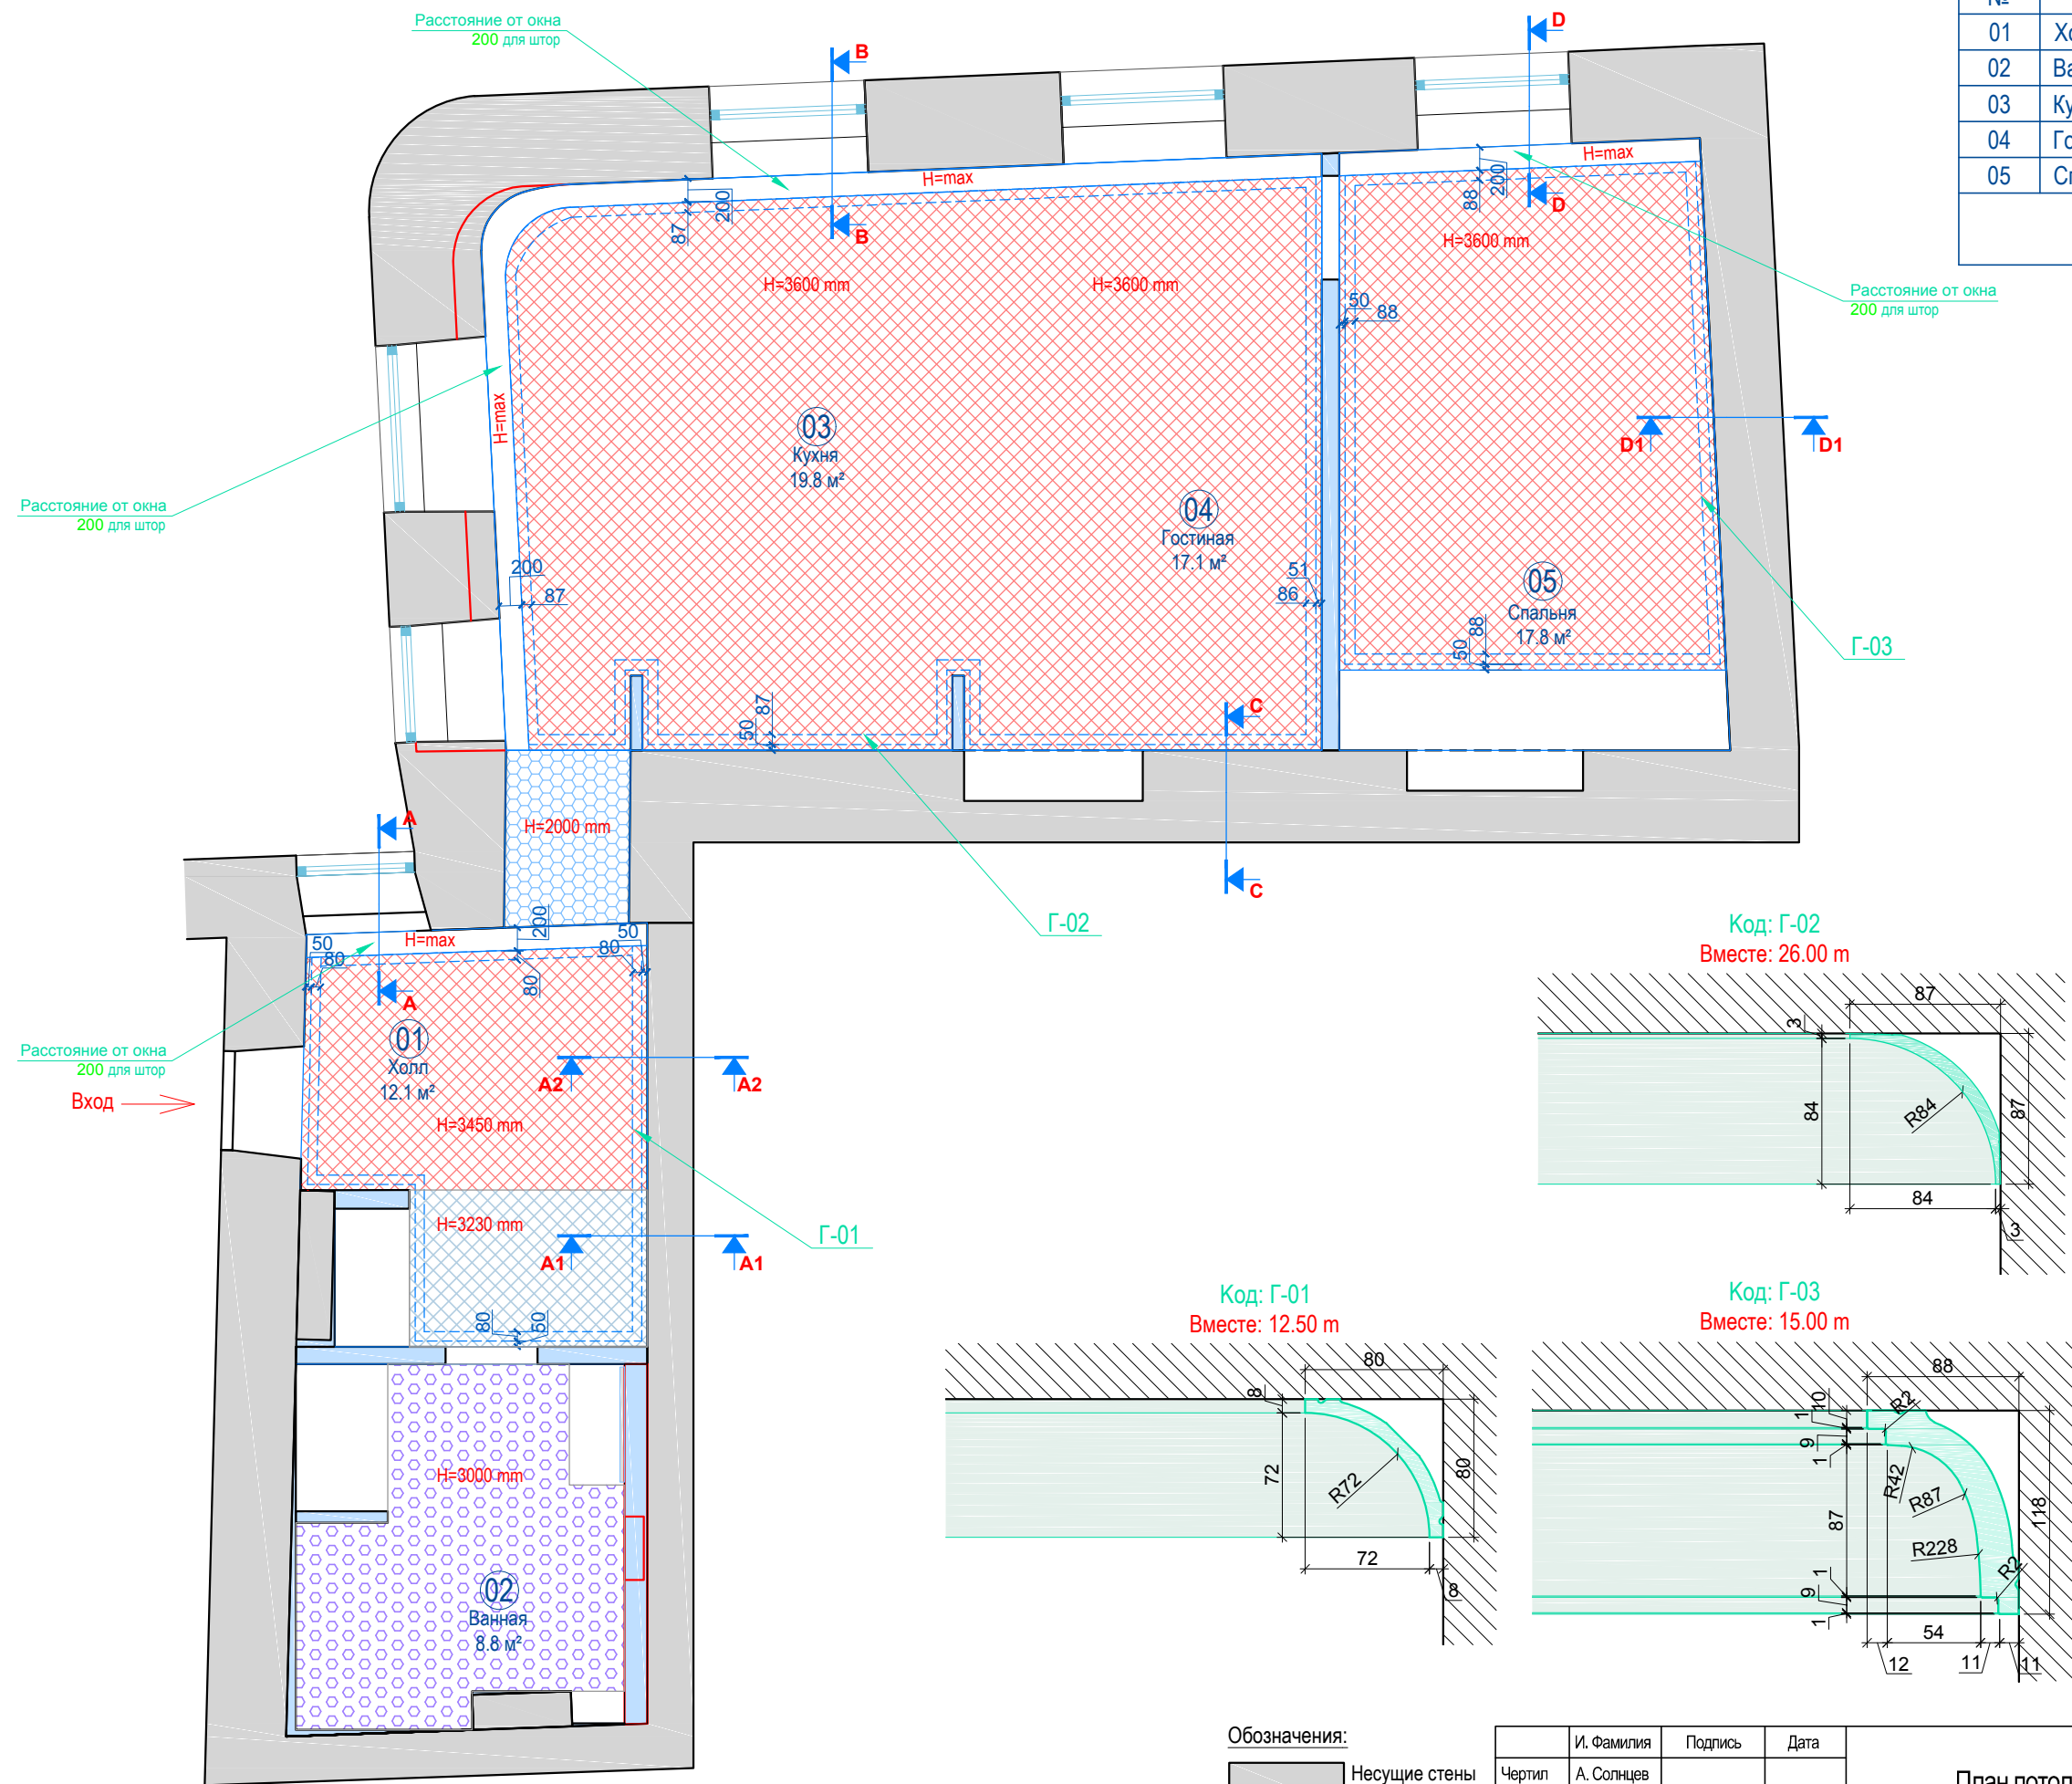

Расстояние от окна 200 для штор

Расстояние от окна 200 для штор

Расстояние от окна 200 для штор

Вход →

Расстояние от окна 200 для штор

Г-03

Г-02

Г-01

Код: Г-02
Вместе: 26.00 м

Код: Г-01
Вместе: 12.50 м

Код: Г-03
Вместе: 15.00 м

- Обозначения:
- Потолочные карнизы
 - h= 2000
 - h= 3000
 - h= 3280
 - h= 3500
 - h= max

- Обозначения:
- Несущие стены
 - Новые стены

И. Фамилия	Подпись	Дата	21.07.2016
Чертит А. Солнцев			М 1:60 Print - A3
Дизайнер А. Солнцев			Лист - 010
Утвердил			Квартира 18А, Grēcinieku iela 26, Rīga
Утвердил			

План потолков - гипс




Согласовано

И. № подл.	Подп. и дата	Взам. инв. №

Квартира 18А

Экспликация помещений		
№	Наименование	Площадь, м ²
01	Холл	12.1
02	Ванная	8.8
03	Кухня	19.8
04	Гостиная	17.1
05	Спальня	17.8
Всего		75.6 м ²

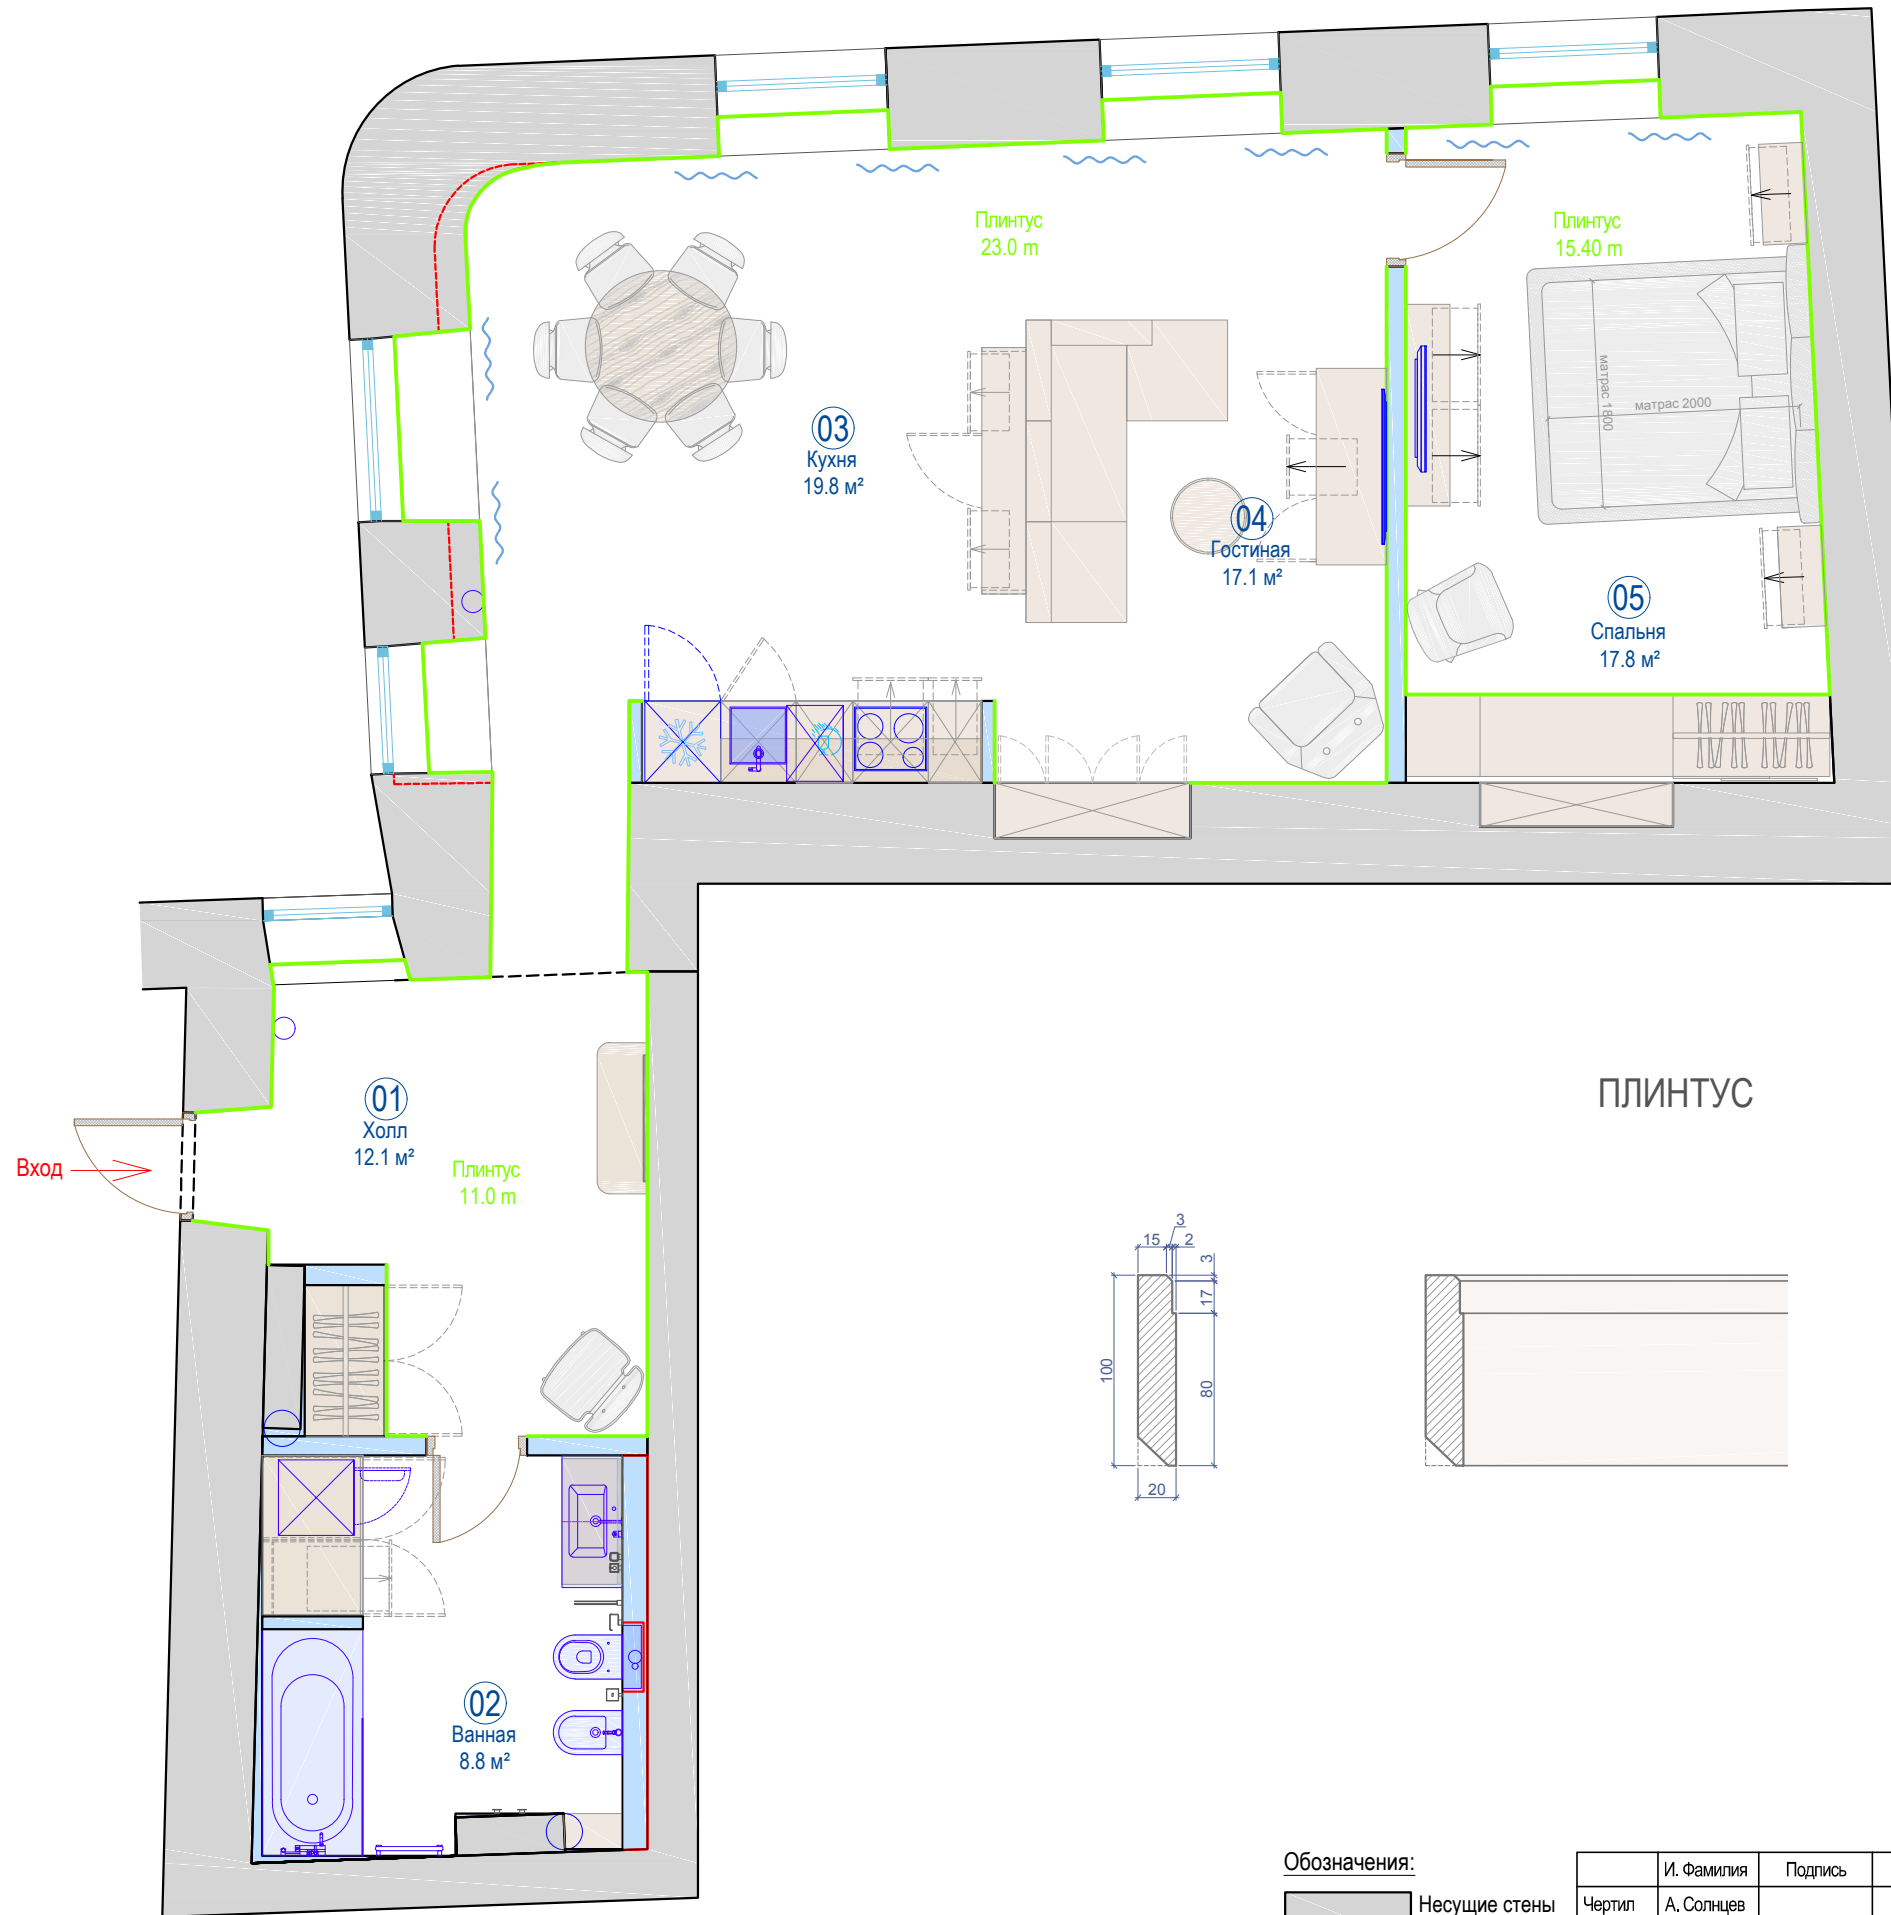

ПЛИНТУС

Обозначения:
 Плинтус
 Вместе: 52,0 м

Обозначения:
 Несущие стены
 Новые стены

	И. Фамилия	Подпись	Дата	План плинтуса Квартира 18А, Grēcinieku iela 26, Rīga	21.07.2016	
Чертил	А. Солнцев				М 1: 60	Print - А3
Дизайнер	А. Солнцев				Лист - 011	
Утвердил						
Утвердил						

Согласовано


Взам. инв. №

Подп. и дата

Инв. № подл.

Квартира 18А

Экспликация помещений		
№	Наименование	Площадь, м ²
01	Холл	12.1
02	Ванная	8.8
03	Кухня	19.8
04	Гостиная	17.1
05	Спальня	17.8
Всего		75.6 м ²

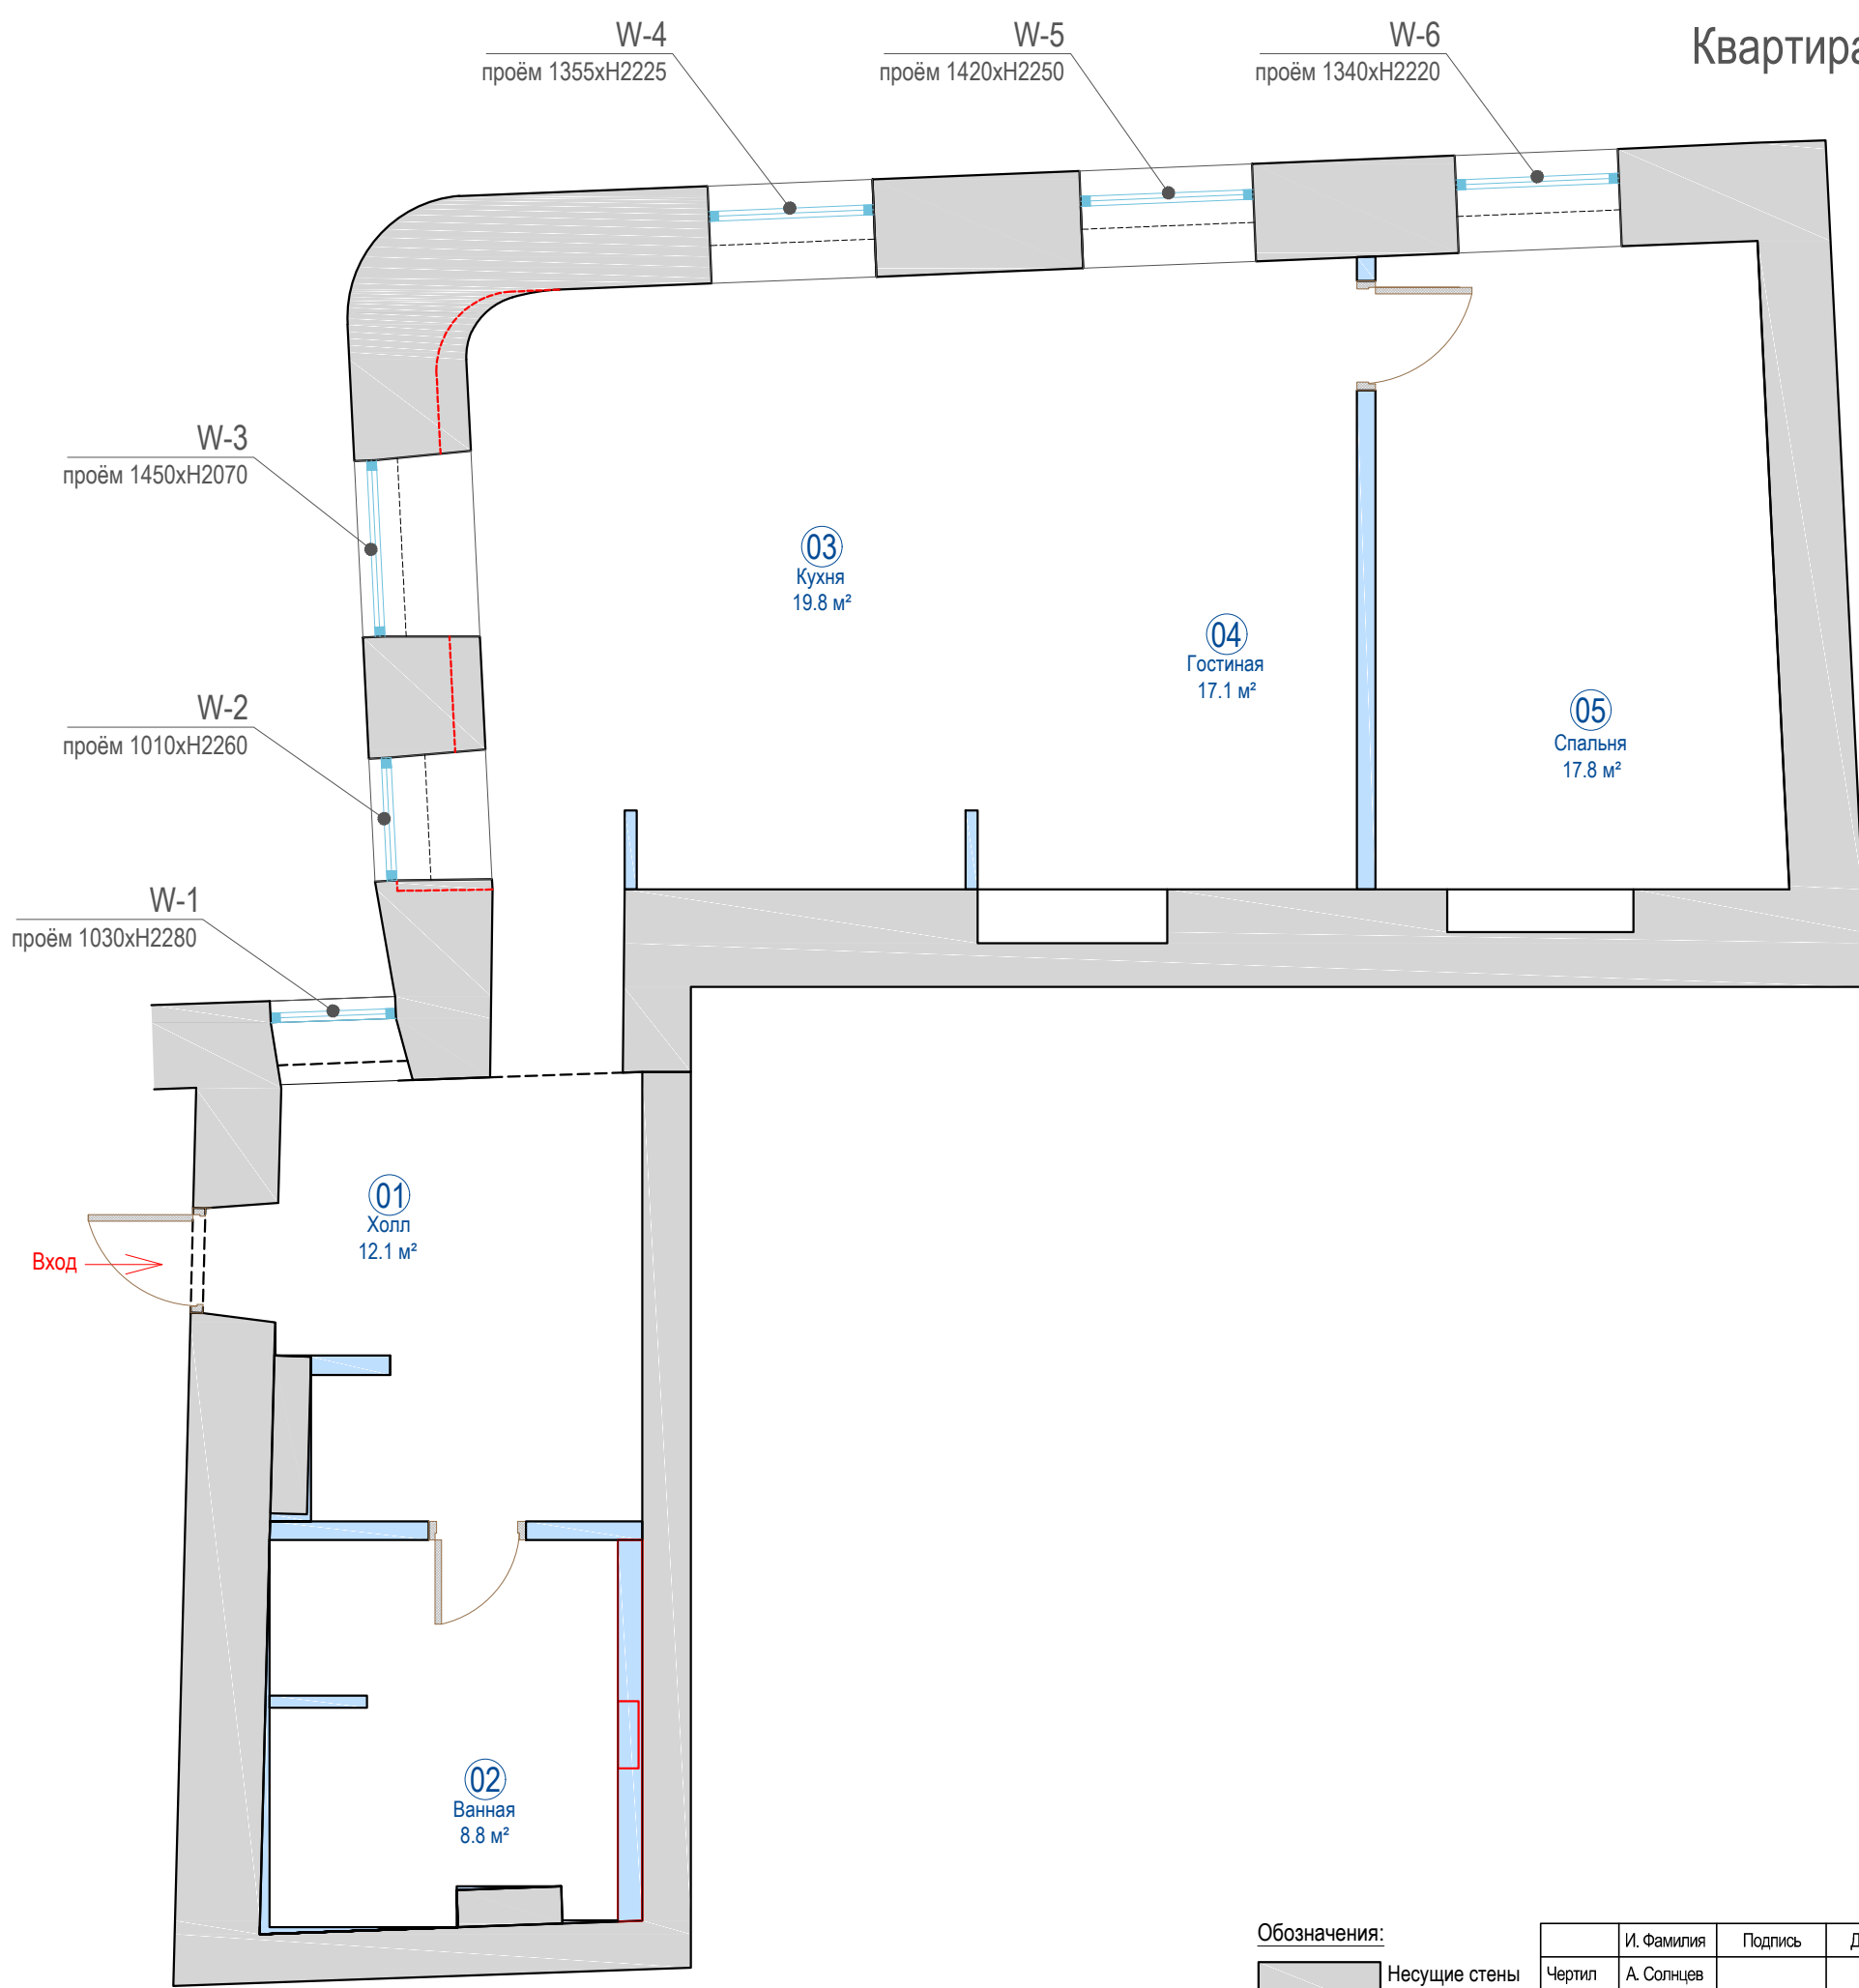

Согласовано			
Инев. № подл.	Подп. и дата	Взам. инв. №	


Обозначения:
W-1 Код окна

Обозначения:
 Несущие стены
 Новые стены

	И. Фамилия	Подпись	Дата	План окон и подок.	21.07.2016
Чертил	А. Солнцев				М 1:60
Дизайнер	А. Солнцев			Квартира 18А, Grēcinieku iela 26, Rīga	Лист - 012
Утвердил					
Утвердил					© 2016 Solncev Interiors

Квартира 18А

Экспликация помещений		
№	Наименование	Площадь, м ²
01	Холл	12.1
02	Ванная	8.8
03	Кухня	19.8
04	Гостиная	17.1
05	Спальня	17.8
Всего		75.6 м ²




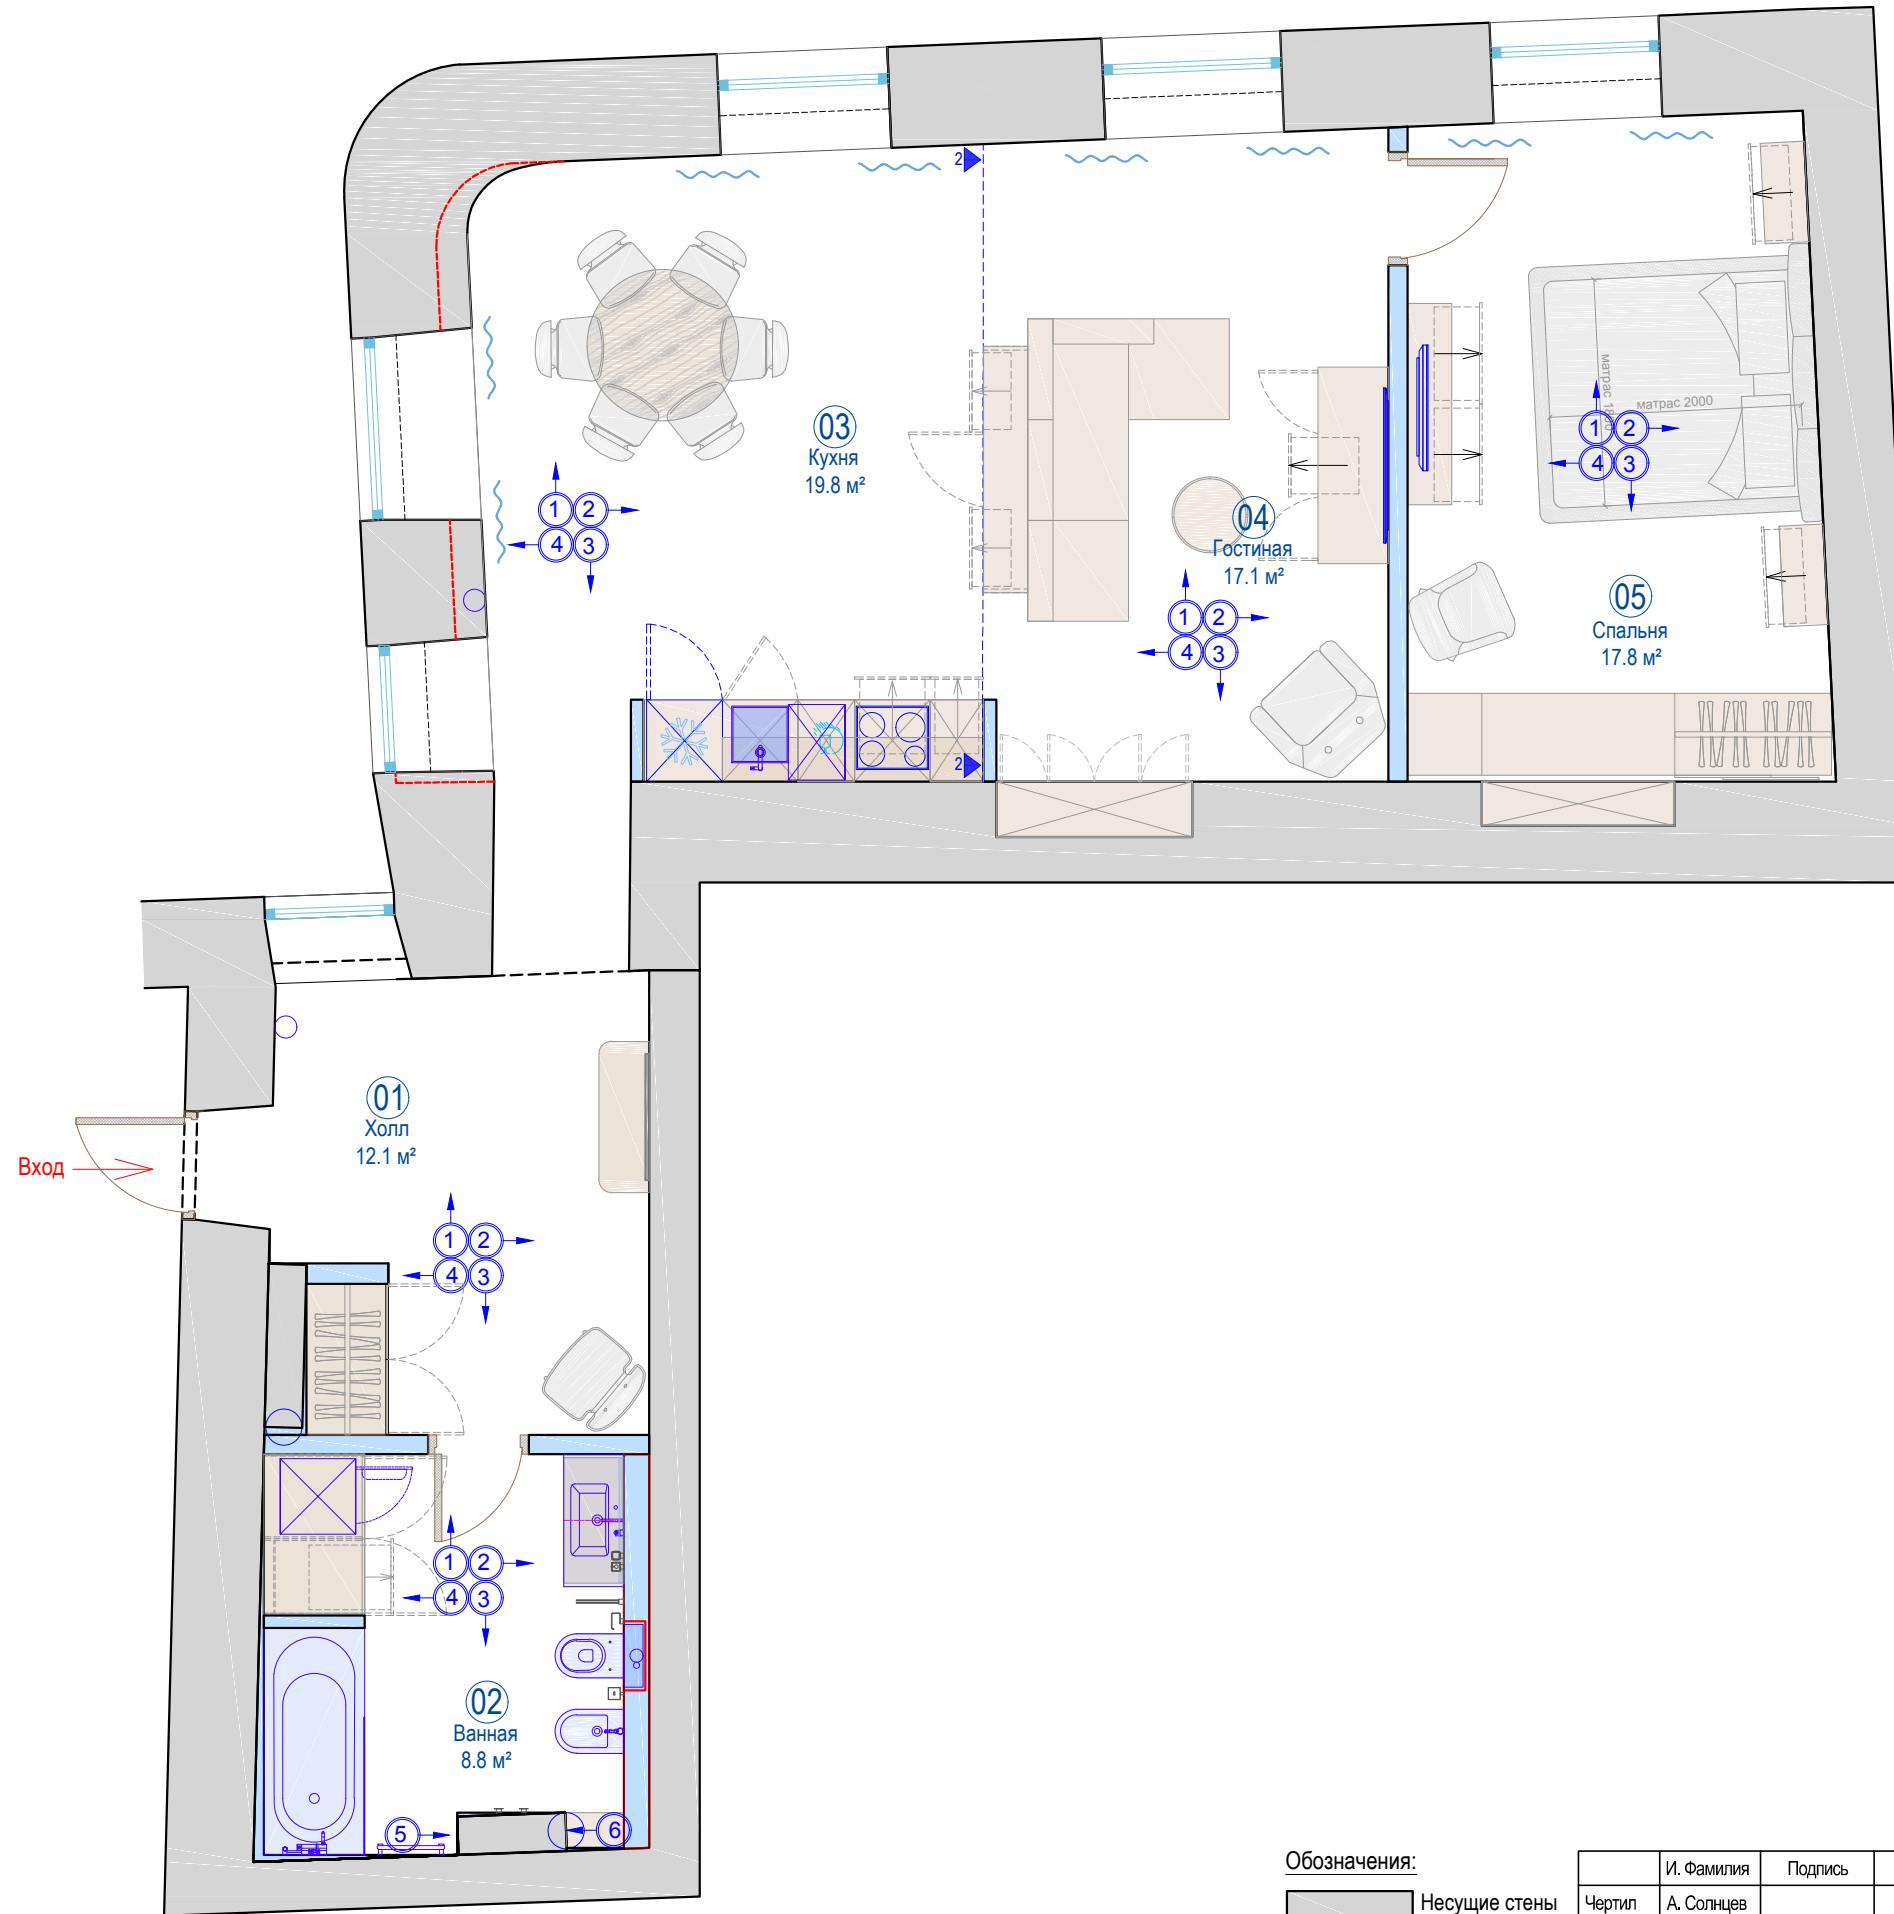


Обозначения:
 Несущие стены
 Новые стены

	И. Фамилия	Подпись	Дата	План разверток Квартира 18А, Grēcinieku iela 26, Rīga	21.07.2016	
Чертил	А. Солнцев				М 1: 60	Print - A3
Дизайнер	А. Солнцев				Лист - 013	
Утвердил						
Утвердил						

Согласовано

Инв. № подл. Подп. и дата Взам. инв. №

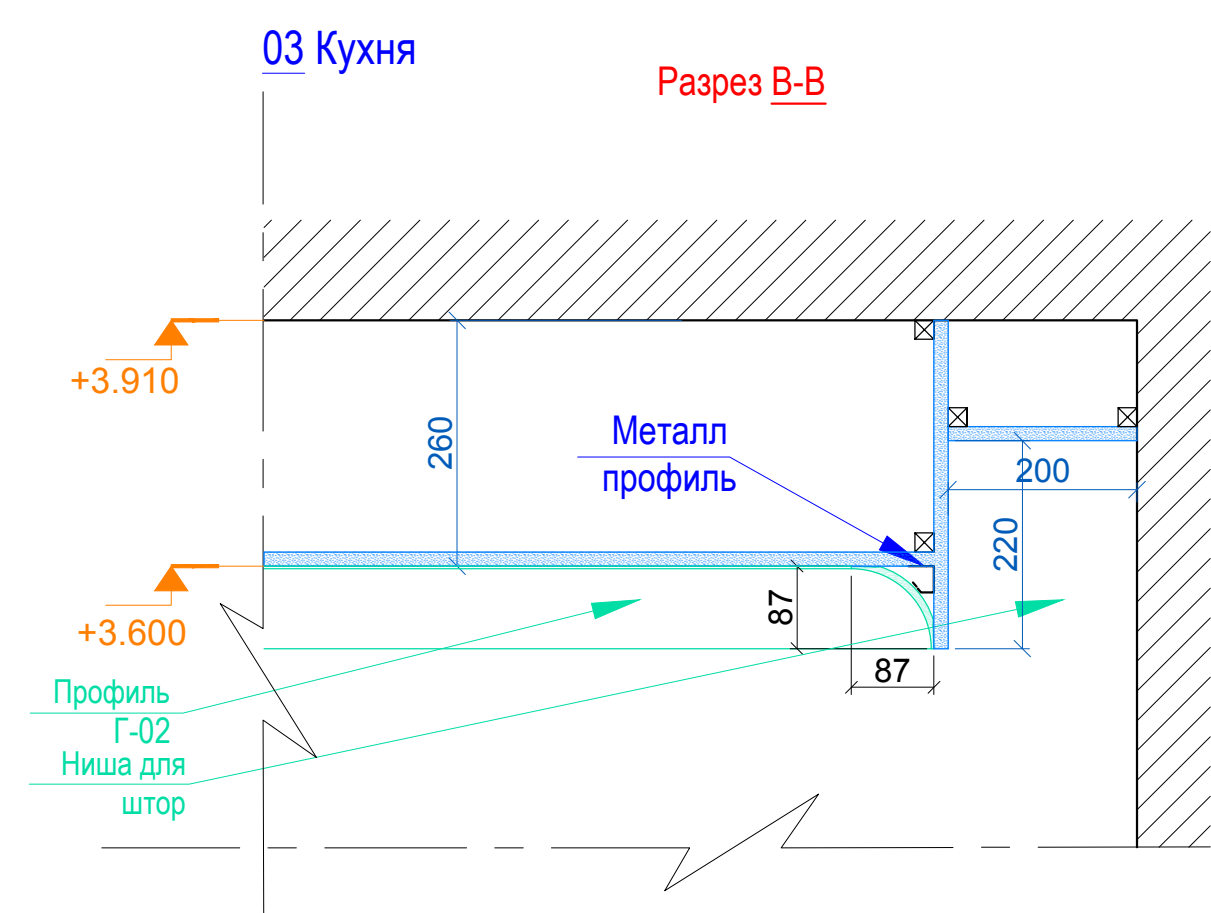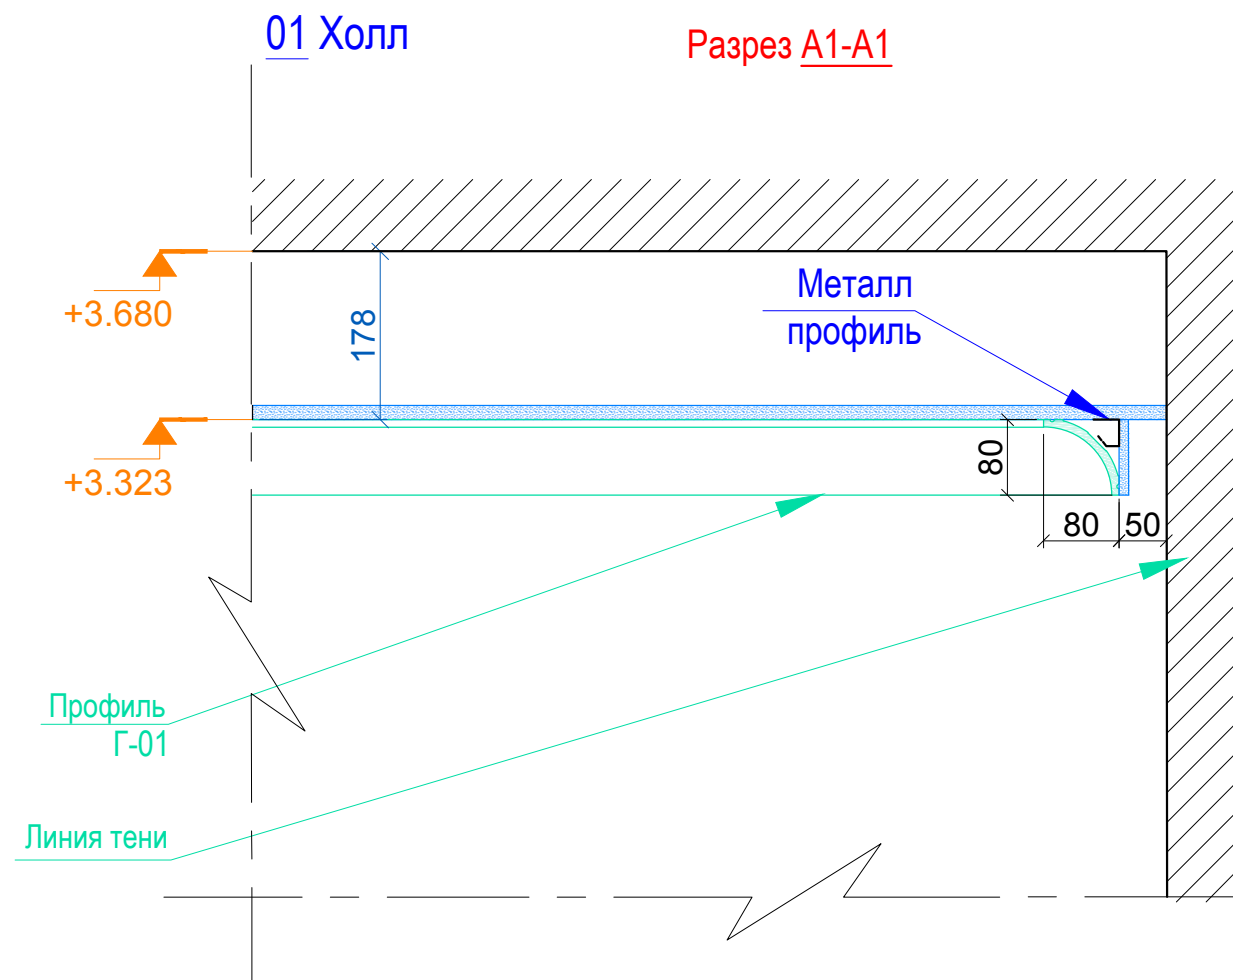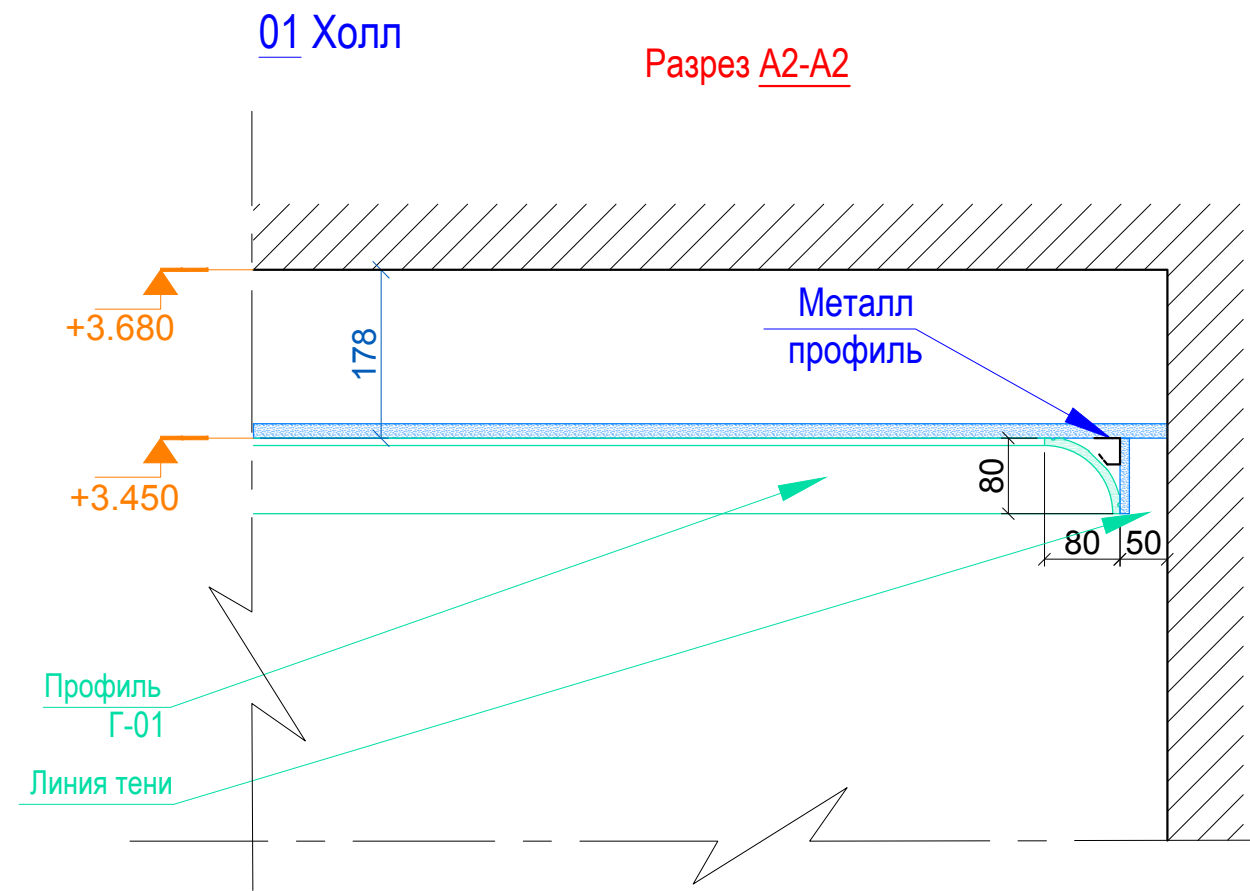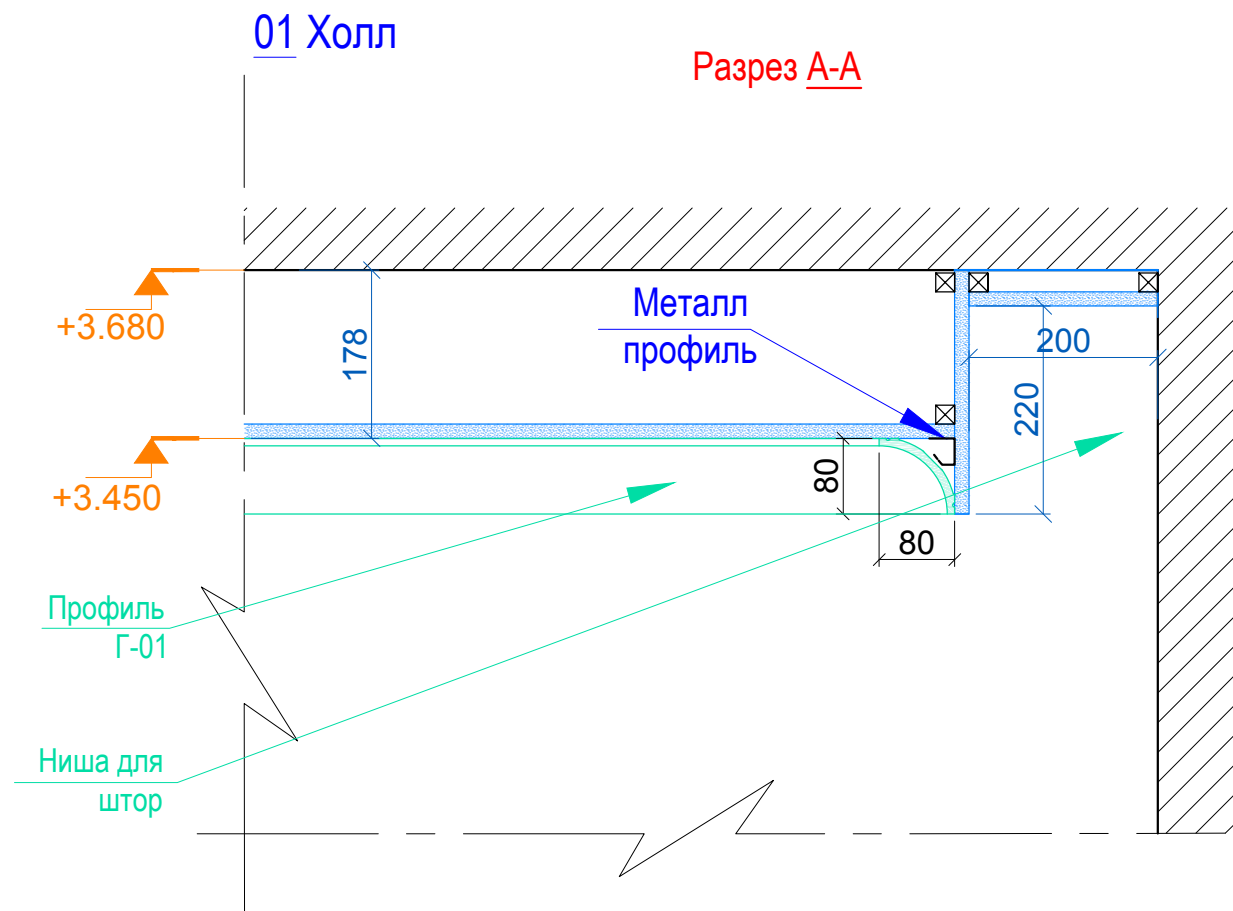


Согласовано			
Изм.			
Взам. инв. №			
Подп. и дата			
Инв. № подл.			

	И. Фамилия	Подпись	Дата	Развёртки потолков	21.07.2016	
Чертил	А. Солнцев				М 1:8	Print - A3
Дизайнер	А. Солнцев				Лист - 014	
Утвердил					Квартира 18А, Grēcinieku iela 26, Rīga	
Утвердил						


04 Гостиная

Разрез C-C

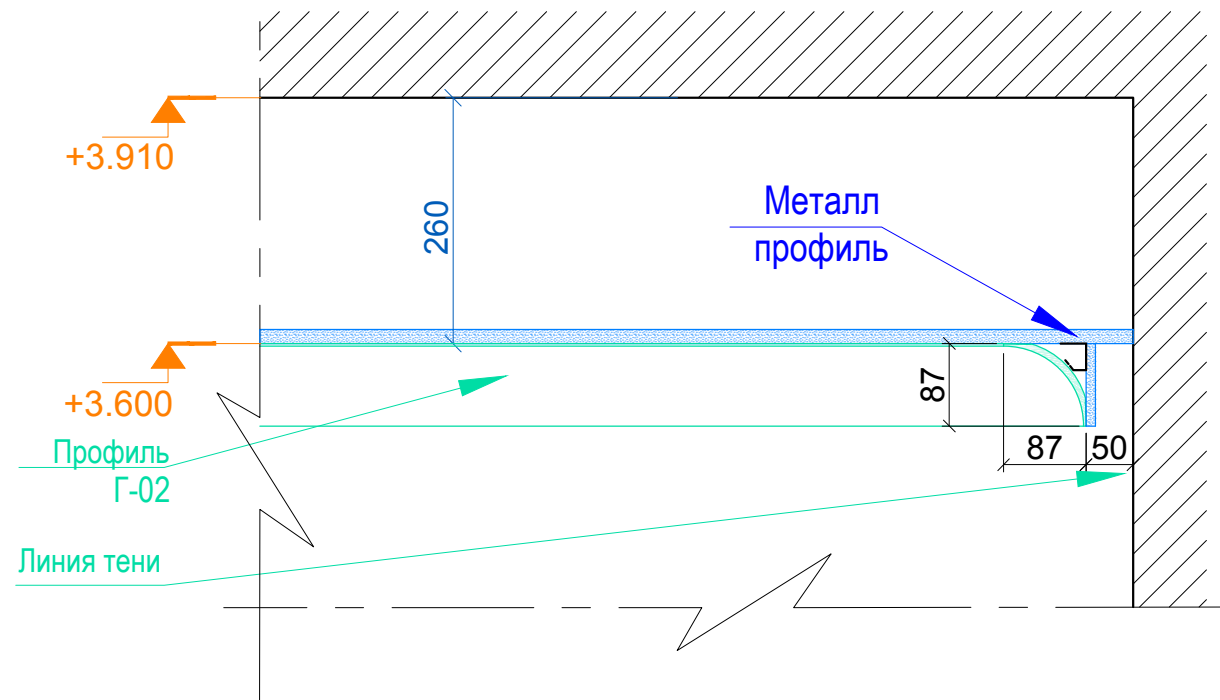


05 Спальня

Разрез D-D

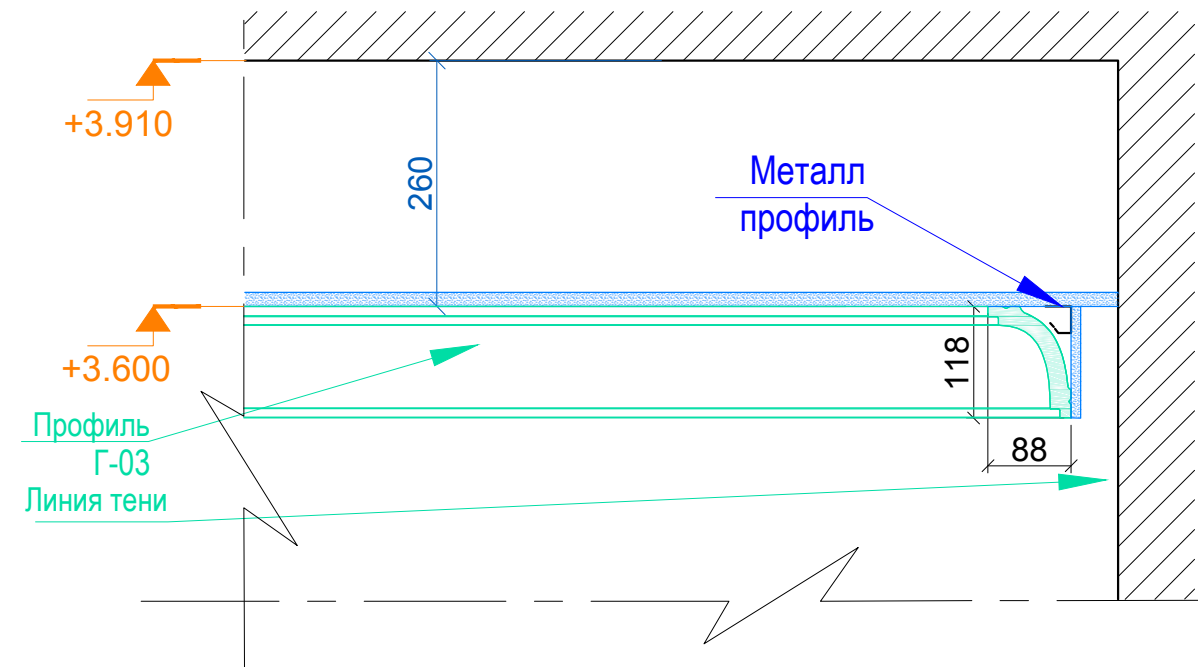


05 Спальня

Разрез D-D

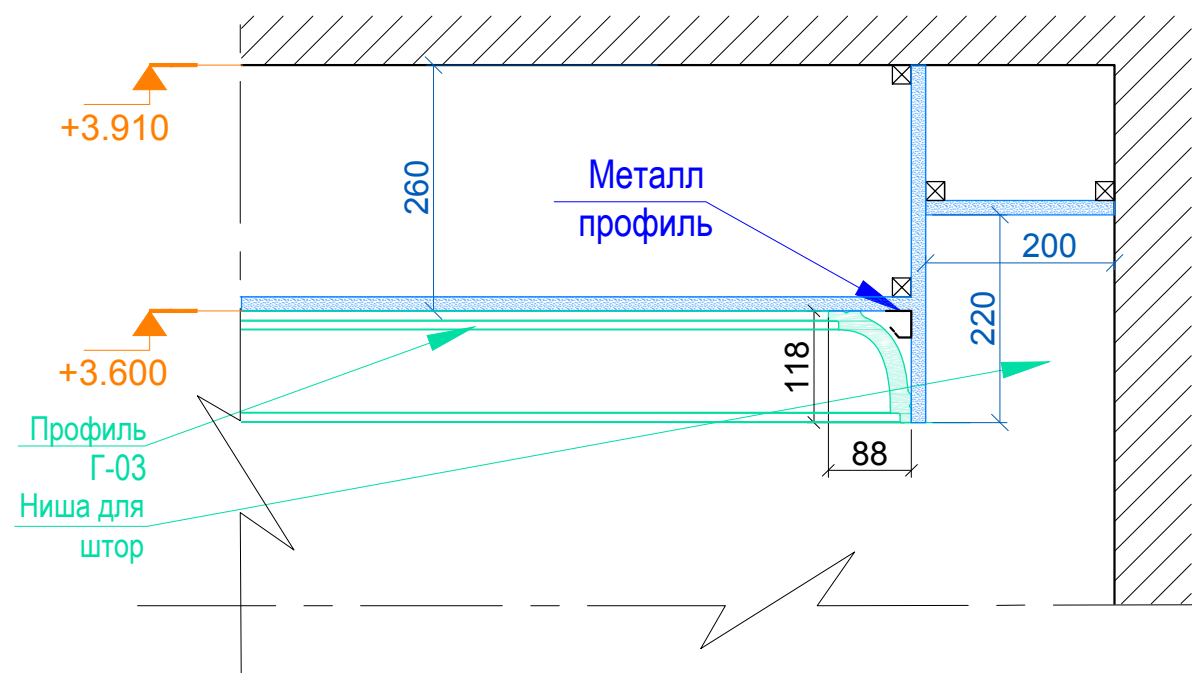

03 Кухня

Разрез B-B



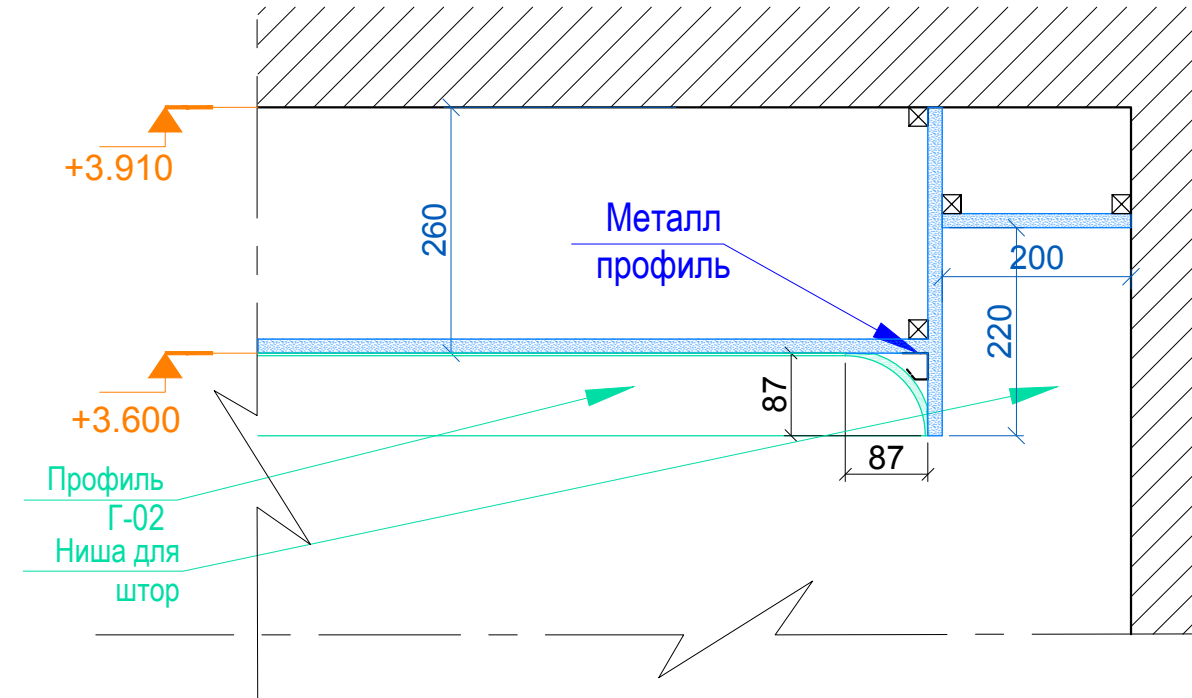


Согласовано			
Изм.			
Взам. инв. №			
Подп. и дата			
Инв. № подл.			

	И. Фамилия	Подпись	Дата	Развёртки потолков	21.07.2016	
Чертил	А. Солнцев				М 1:8	Print - A3
Дизайнер	А. Солнцев				Лист - 015	
Утвердил					Квартира 18А, Grēcinieku iela 26, Rīga	
Утвердил						

СТЕНЫ	Керамогранит - Provenza- Re-Use Concrete, Malta Grey (600x1200mm)	24.1 м²
СТЕНЫ	Керамогранит - Provenza- Inessence, Quercia Ossidata, (200x1200mm)	16.0 м²
ПОЛ	Керамогранит - Provenza - Re-Use/Calce White, (600x600mm)	8.0 м²
ПОТОЛОК	Покраска 2	

Развёртки помещения 02
Ванная

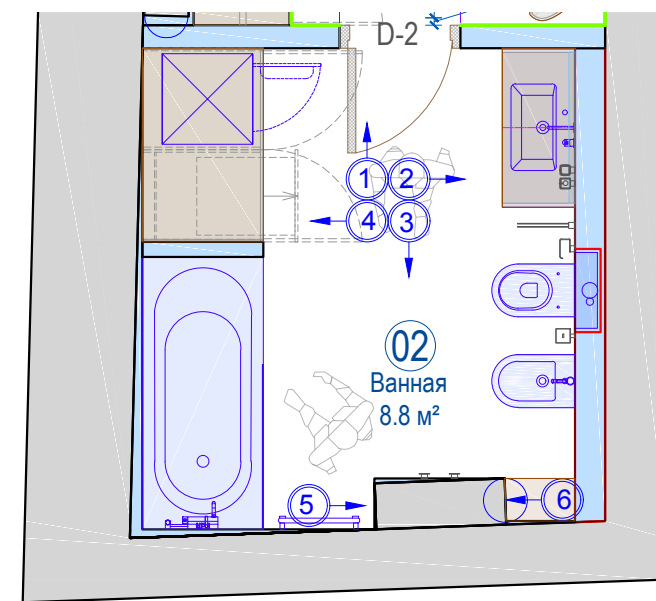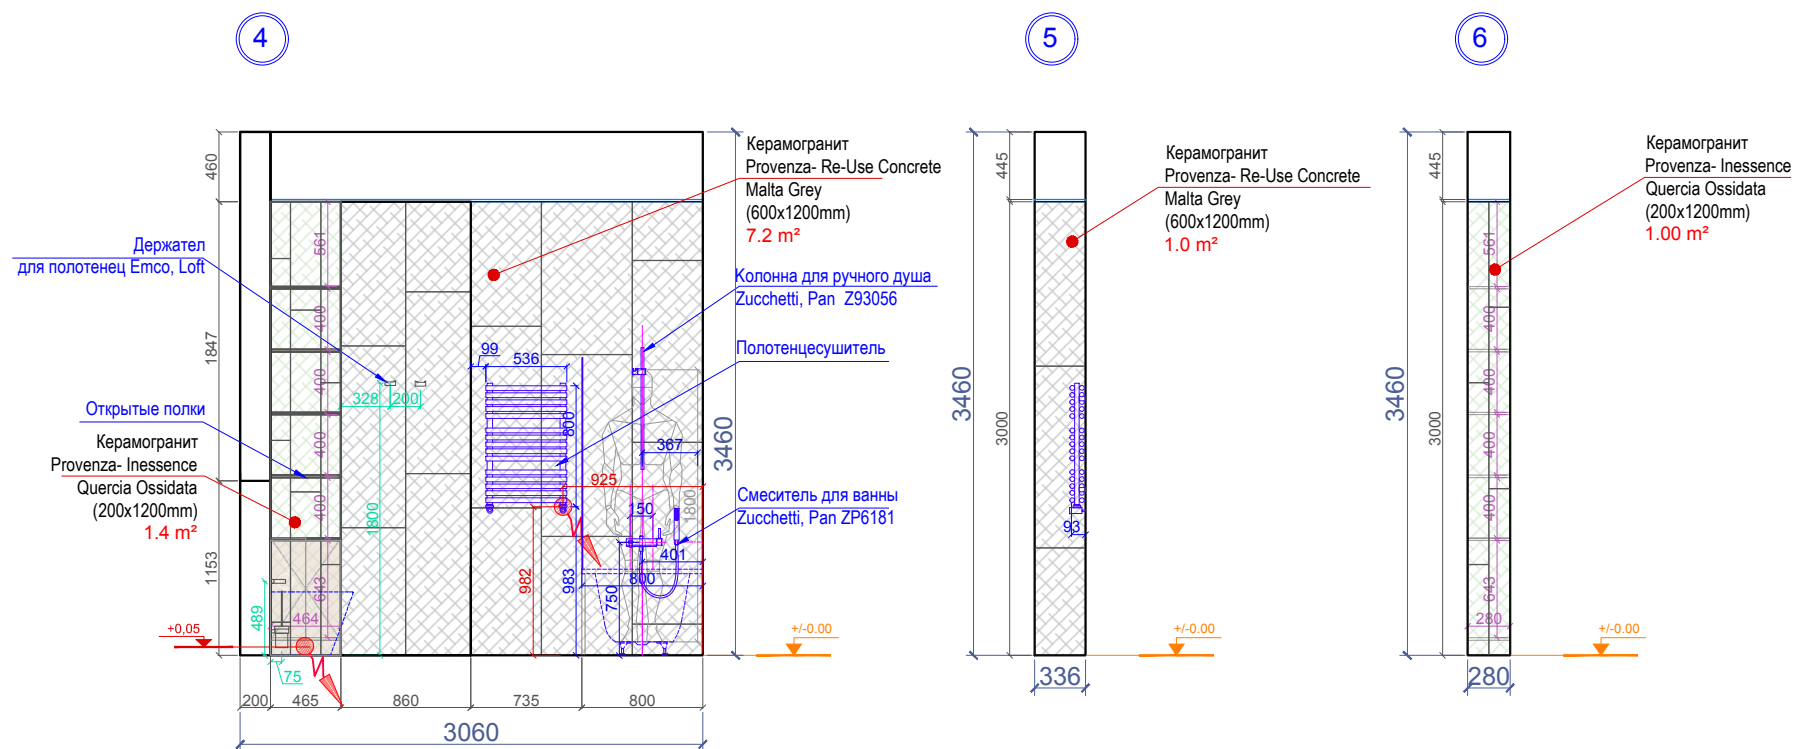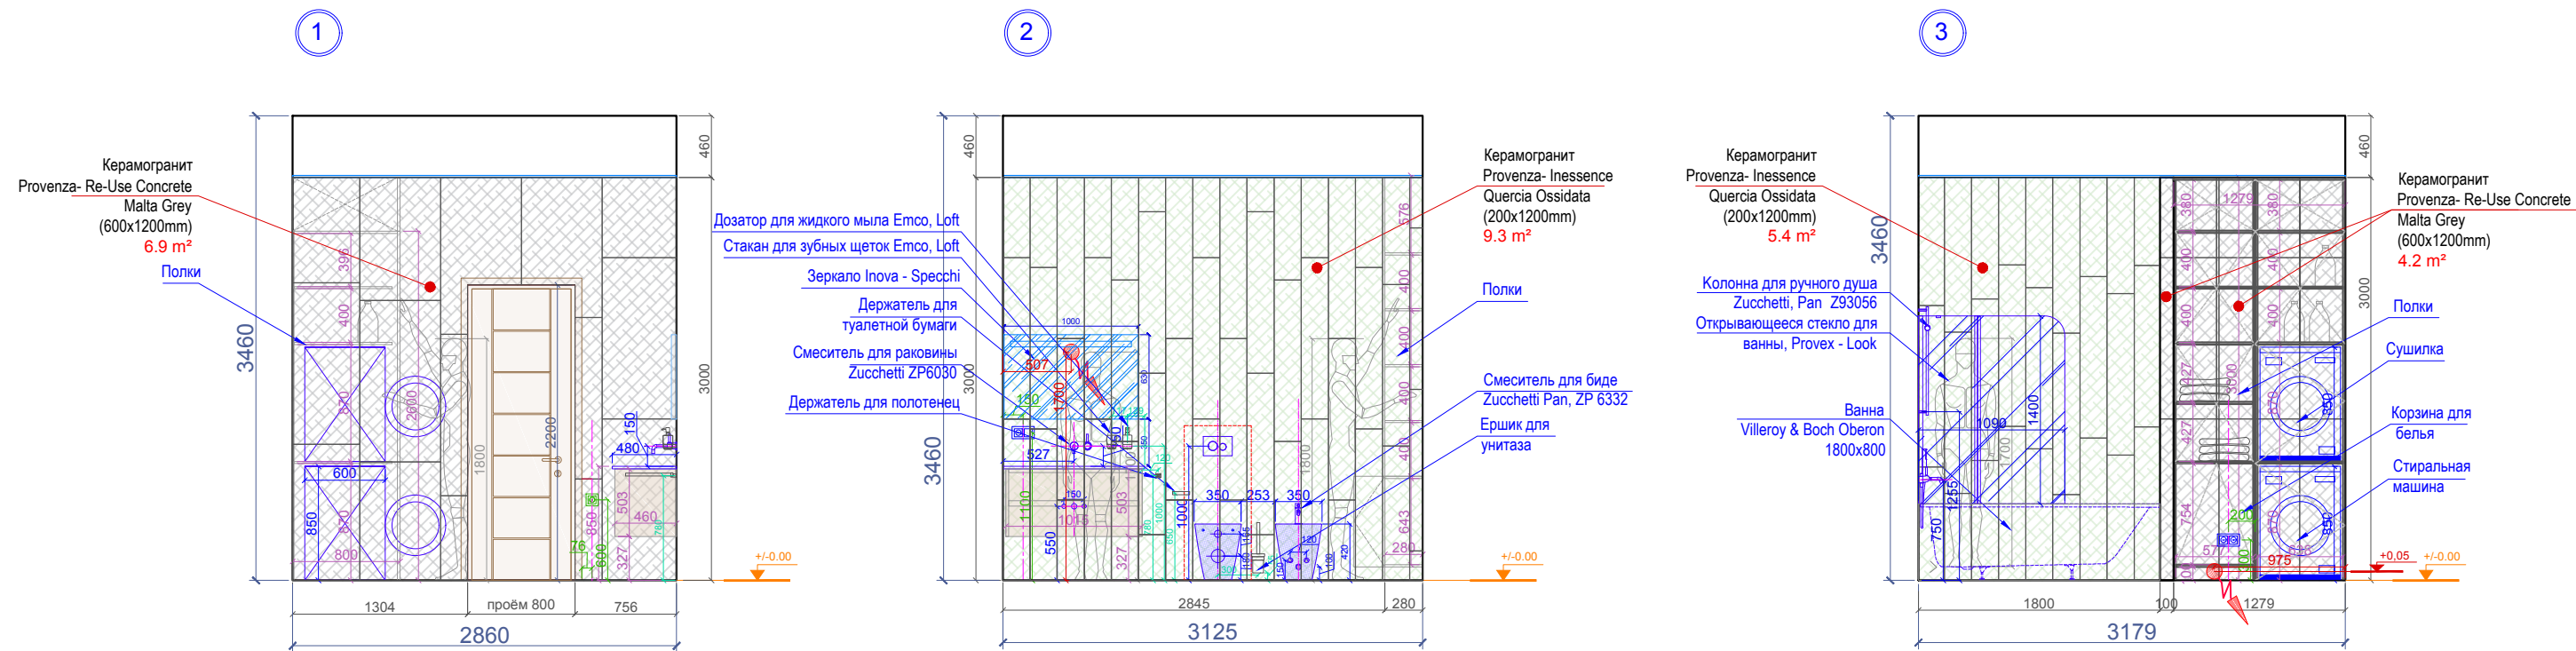

Керамогранит Provenza- Inessence Quercia Ossidata (200x1200mm)



Керамогранит Provenza- Re-Use Concrete Malta Grey (600x1200mm)

Согласовано


Взам. инв. №

Инв. № подл. Подп. и дата

И. Фамилия	Подпись	Дата	Развёртки помещения 02	21.07.2016	
Чертил	А. Солнцев			М 1:50	Print - A3
Дизайнер	А. Солнцев			Лист - 016	
Утвердил				Квартира 18А, Grēcinieku iela 26, Rīga	
Утвердил					

СТЕНЫ	Керамогранит - Provenza- Re-Use Concrete, Malta Grey (600x1200mm)	24.1 м ²
СТЕНЫ	Керамогранит - Provenza- Inessence, Quercia Ossidata, (200x1200mm)	16.0 м ²
ПОЛ	Керамогранит - Provenza - Re-Use/Calce White, (600x600mm)	8.0 м ²
ПОТОЛОК	Покраска 2	

Развёртки помещения 02
Ванная

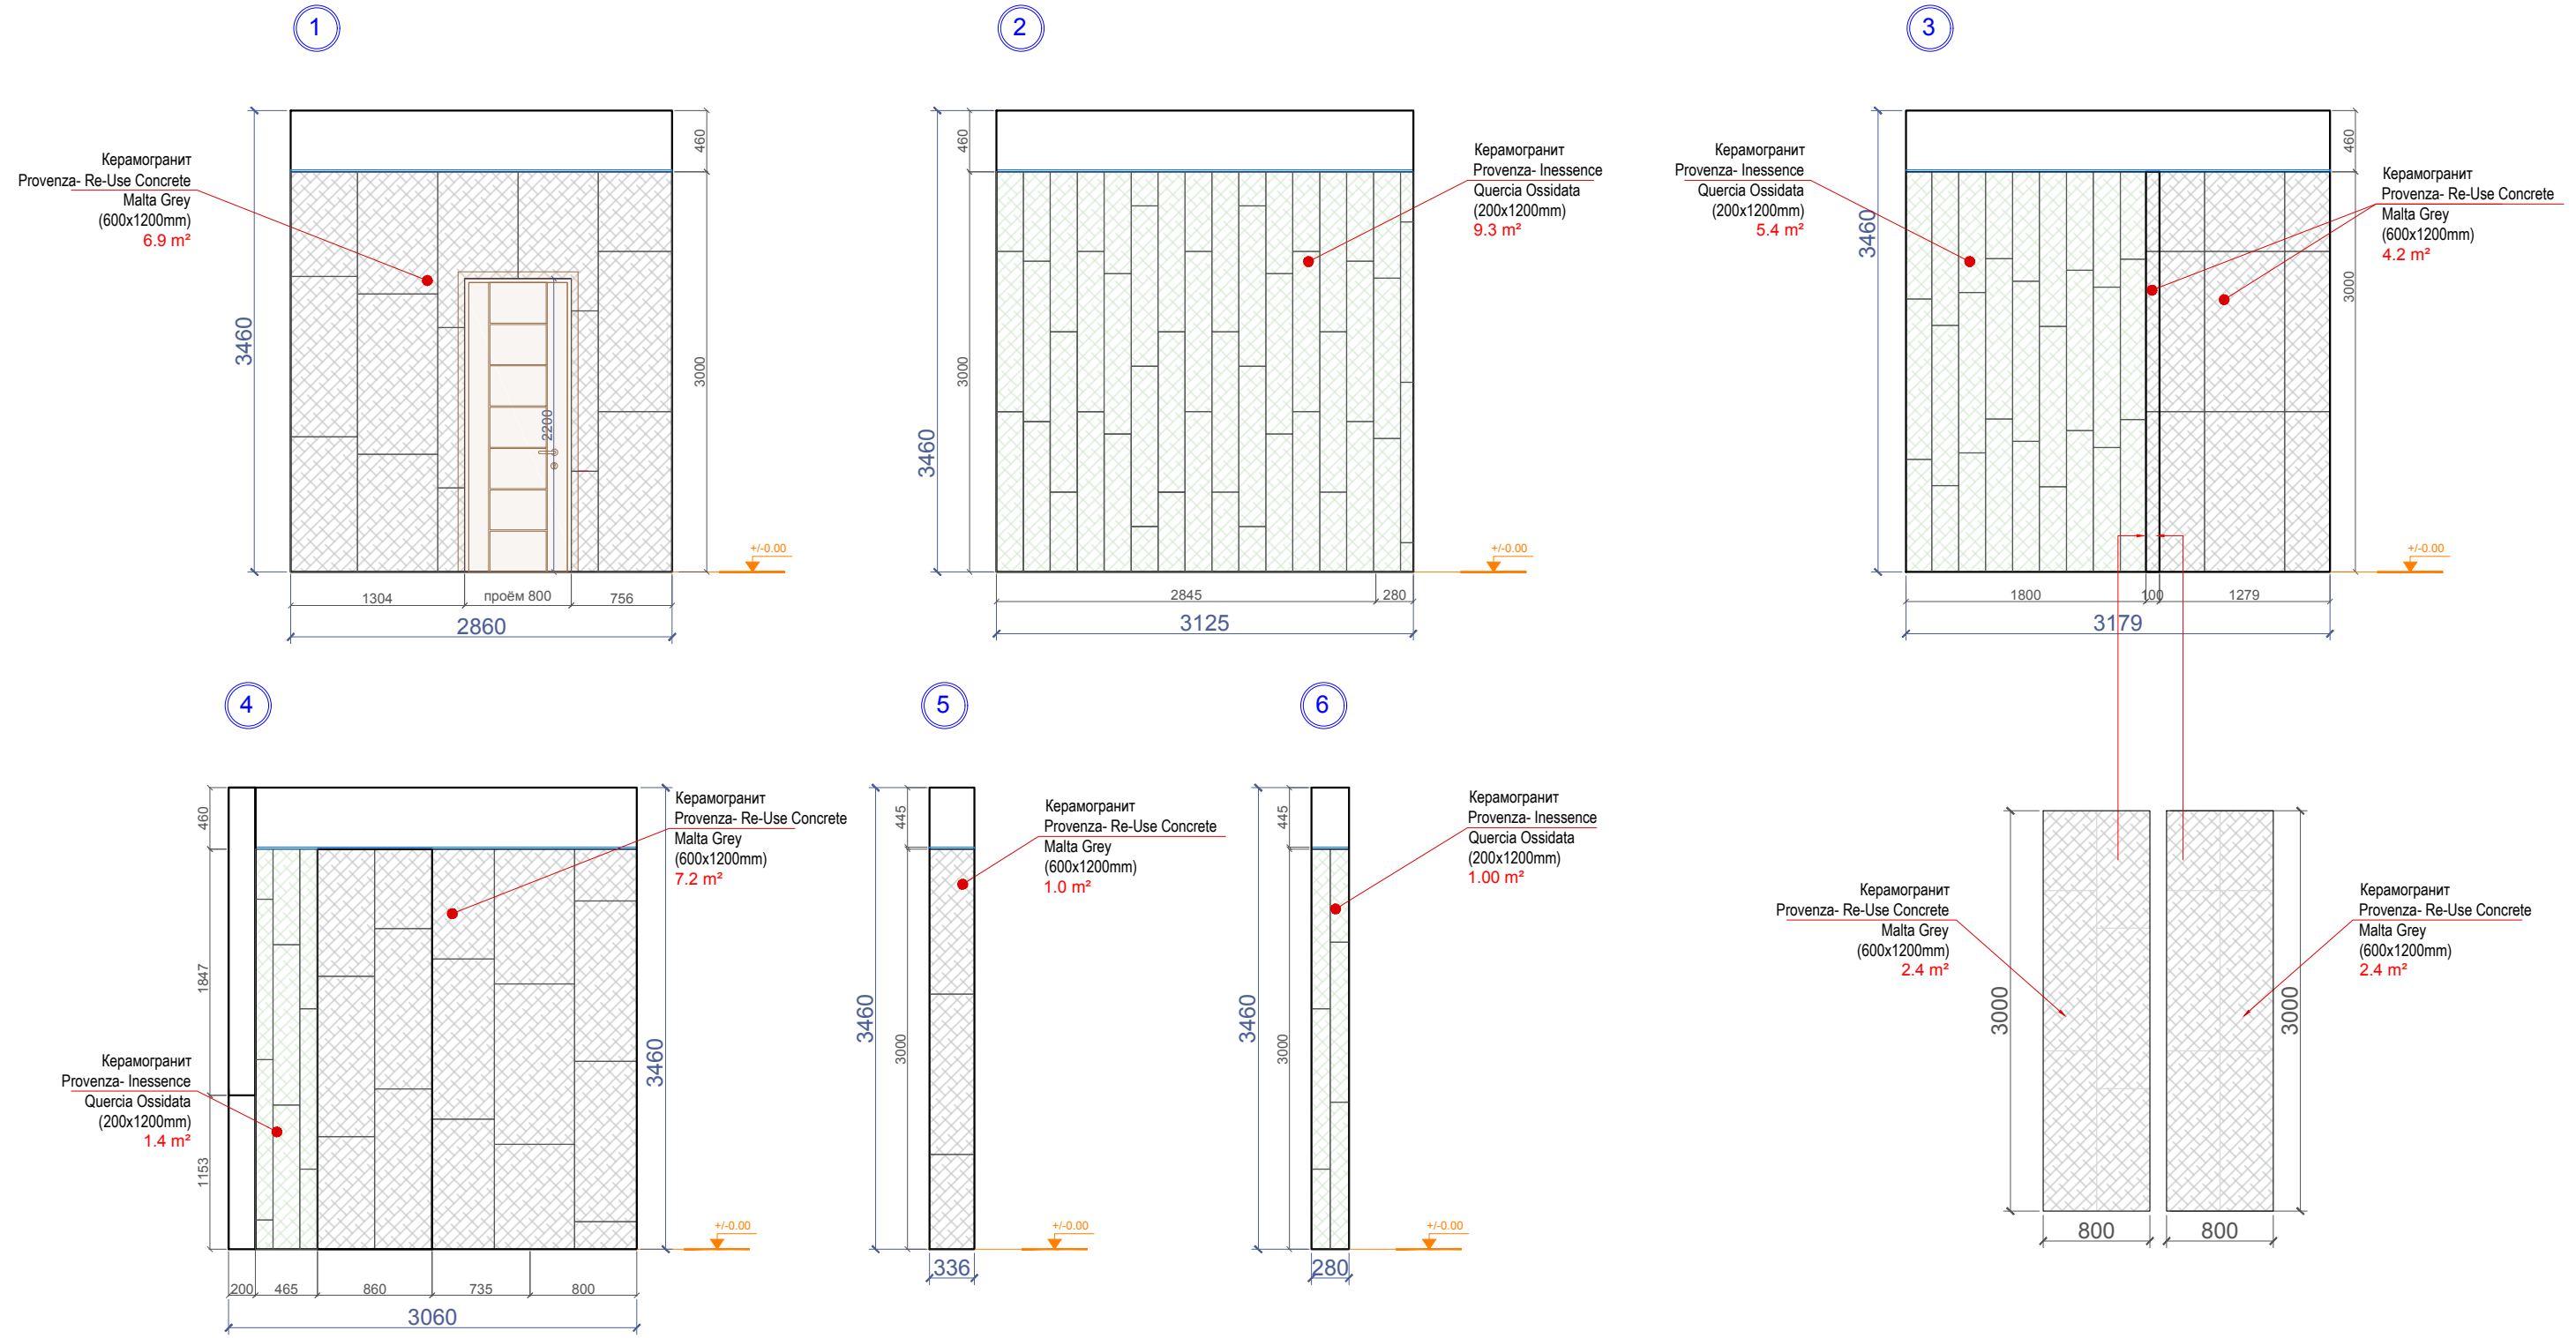



Керамогранит Provenza- Inessence Quercia Ossidata (200x1200mm)







Керамогранит Provenza- Re-Use Concrete Malta Grey (600x1200mm)

Согласовано	
Взам. инв. №	
Подп. и дата	
Инв. № подл.	

И. Фамилия	Подпись	Дата	Развёртки помещения 02	21.07.2016	
Чертил	А. Солнцев			М 1: 50	Print - A3
Дизайнер	А. Солнцев			Лист - 017	
Утвердил				Квартира 18А, Grēcinieku iela 26, Rīga	
Утвердил					

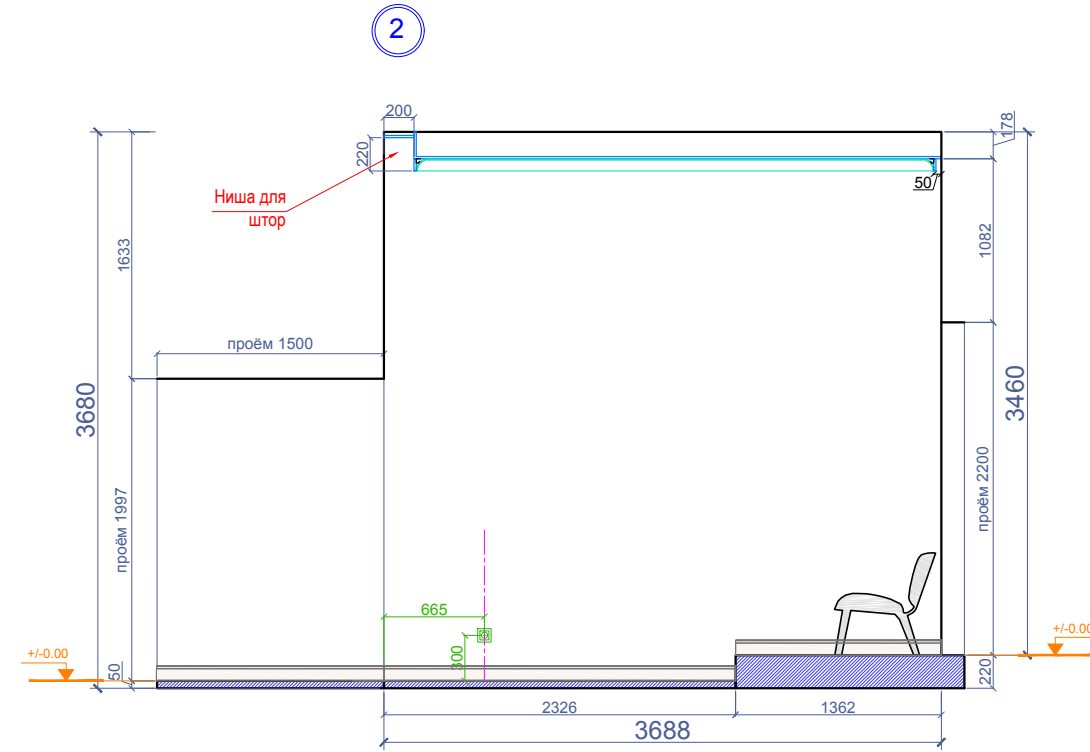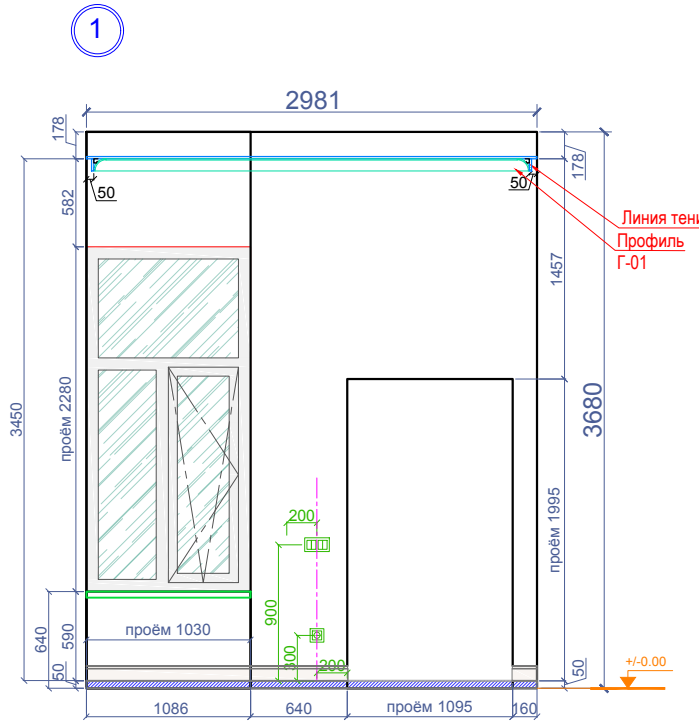

Профиль Г-01

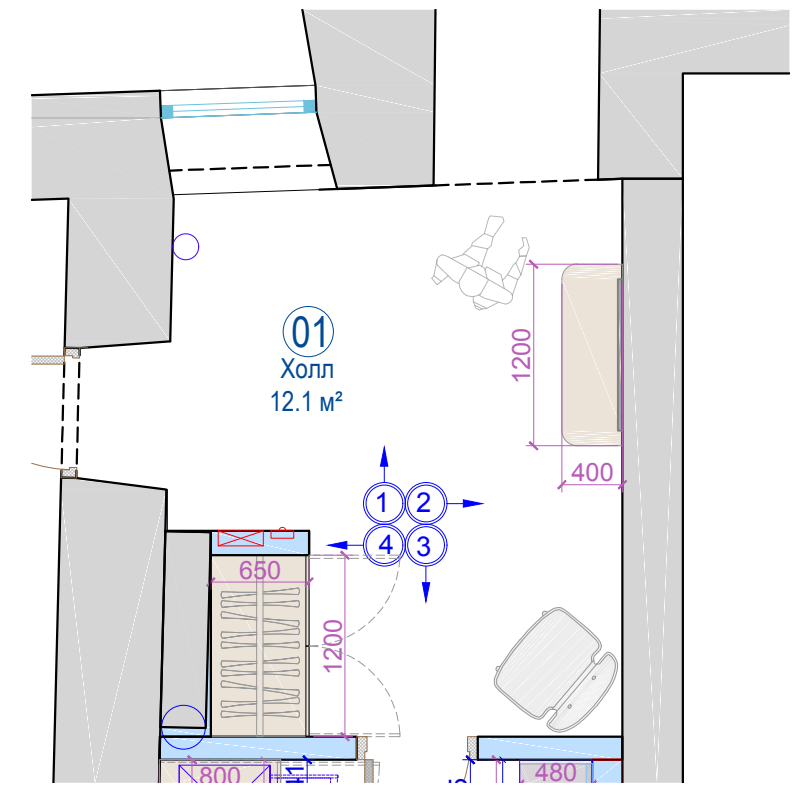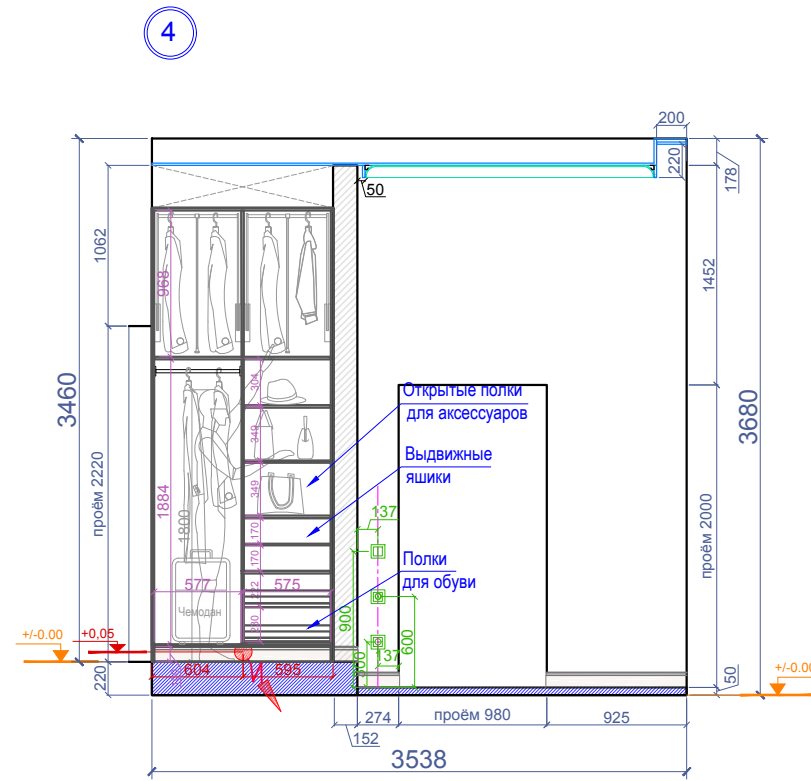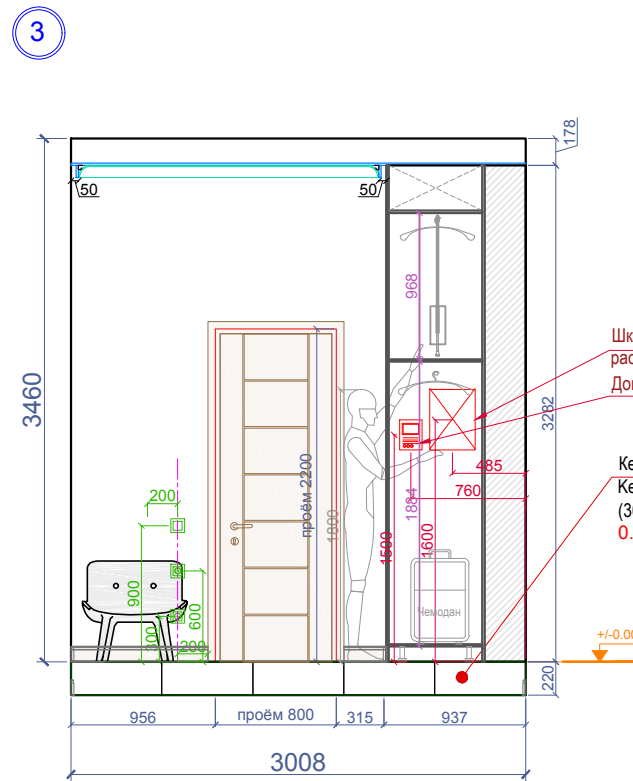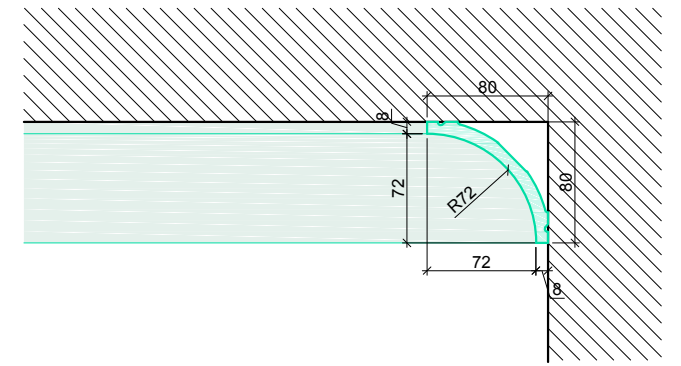







Согласовано

Взам. инв. №

Подп. и дата

Инв. № подл.

И. Фамилия	Подпись	Дата	Развёртки помещения 01	21.07.2016	
Чертил	А. Солнцев			М 1:50	Print - A3
Дизайнер	А. Солнцев			Лист - 018	
Утвердил				Квартира 18А, Grēcinieku iela 26, Rīga	
Утвердил					

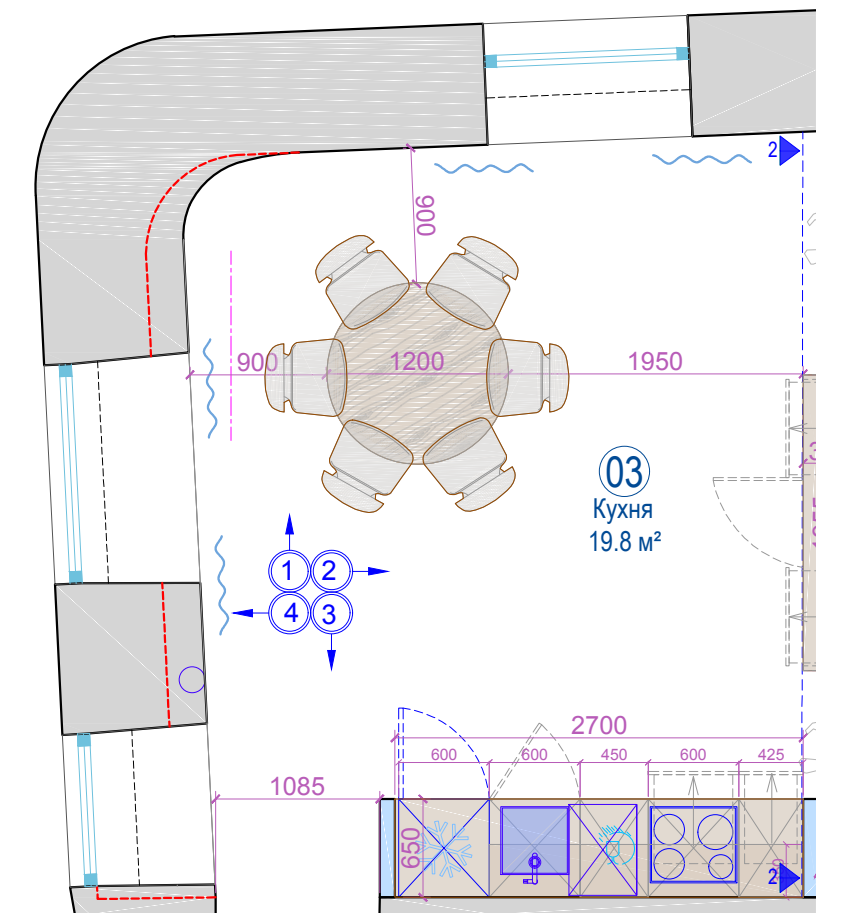
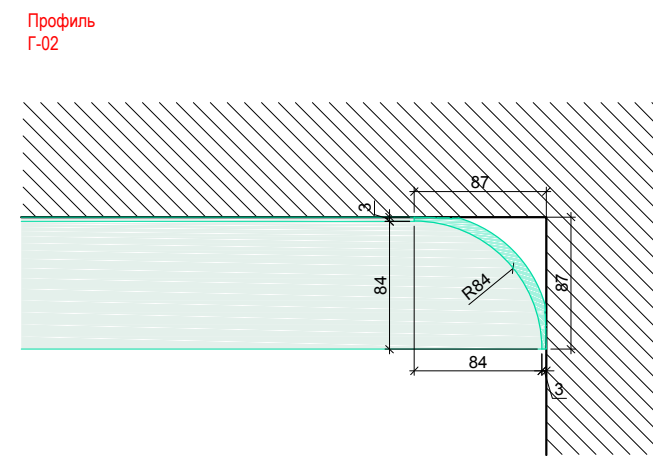
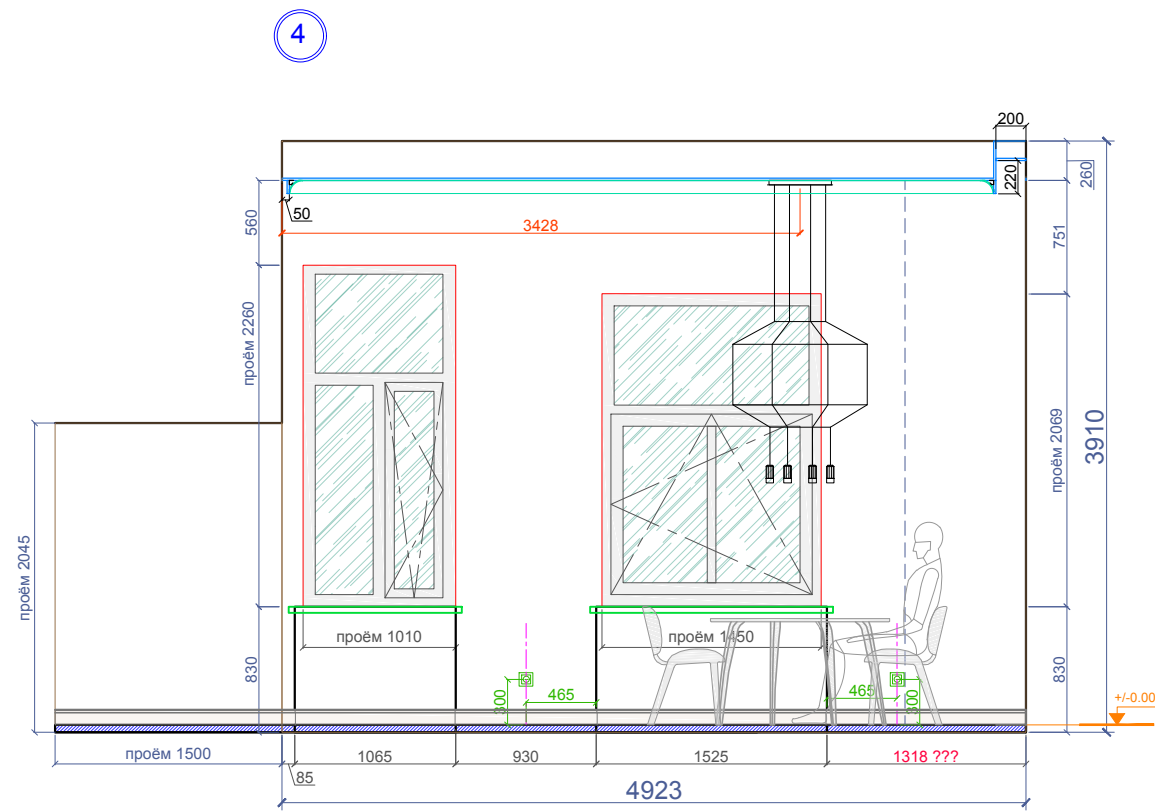
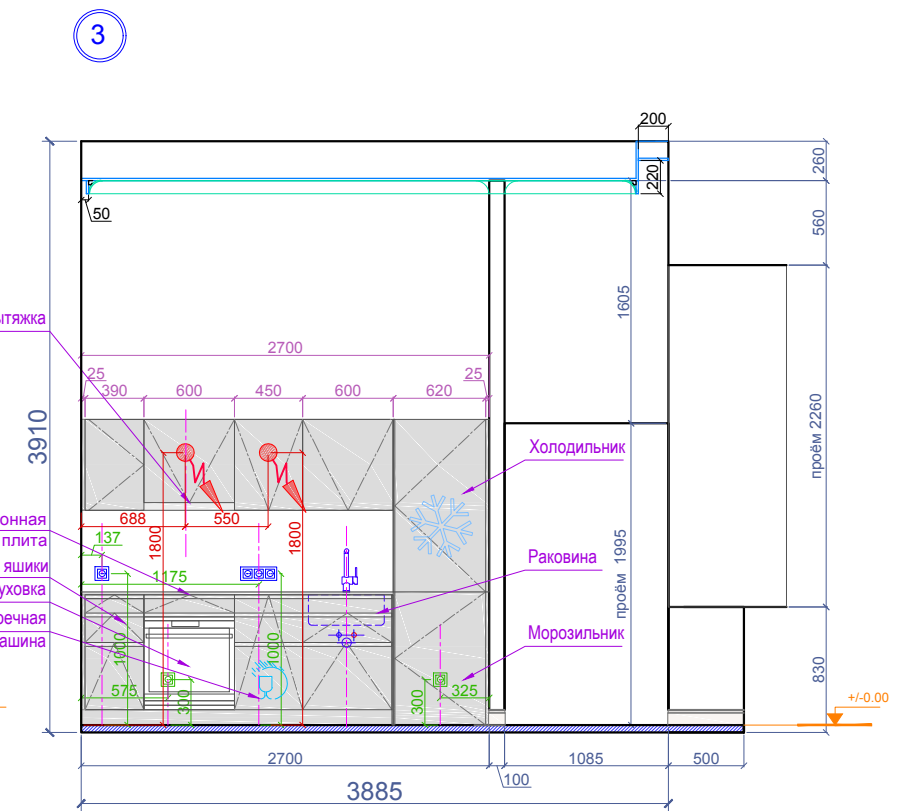
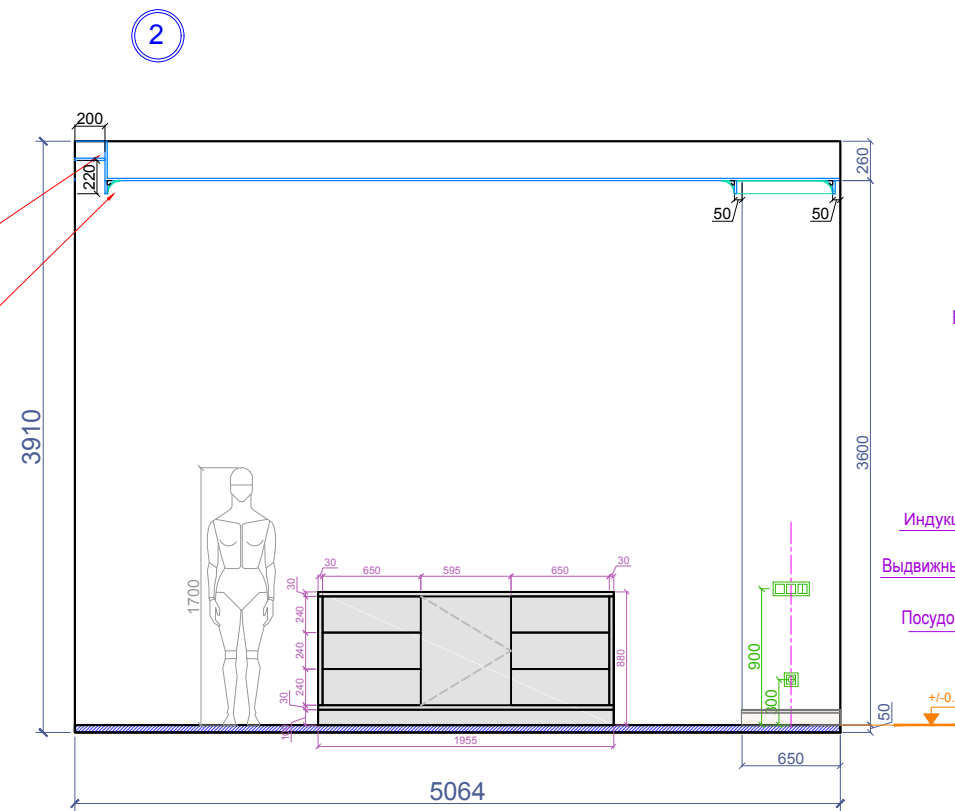
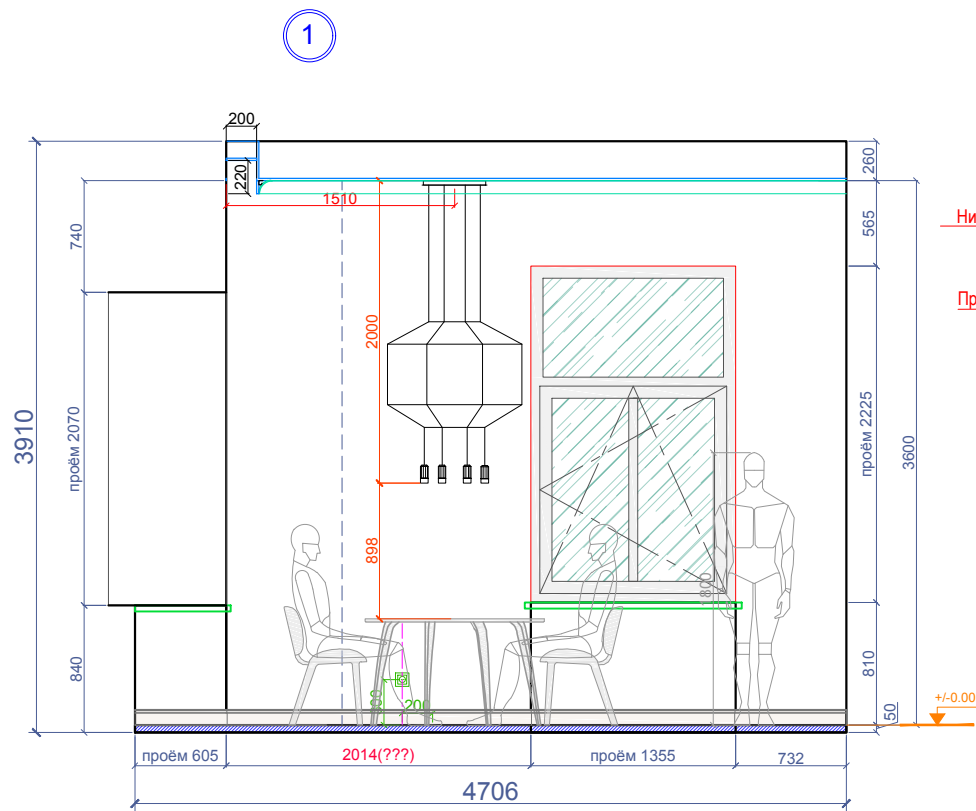


Согласовано

Взам. инв. №

Инов. № подл. Подп. и дата

И. Фамилия	Подпись	Дата	Развёртки помещения 03	21.07.2016	
Чертил	А. Солнцев			М 1: 50	Print - A3
Дизайнер	А. Солнцев			Лист - 019	
Утвердил				Квартира 18А, Grēcinieku iela 26, Rīga	

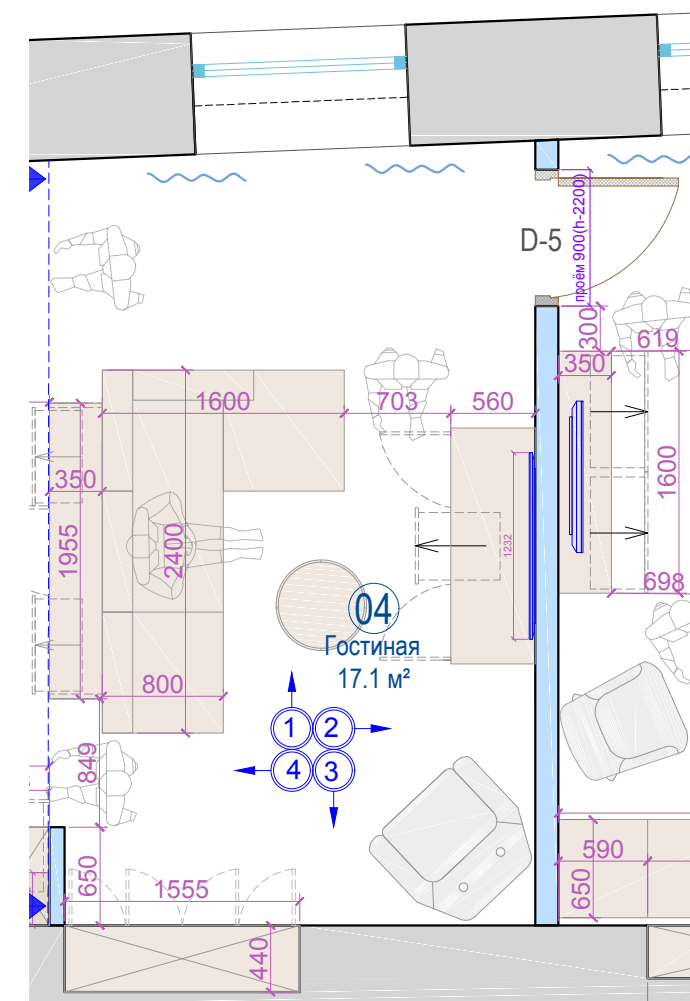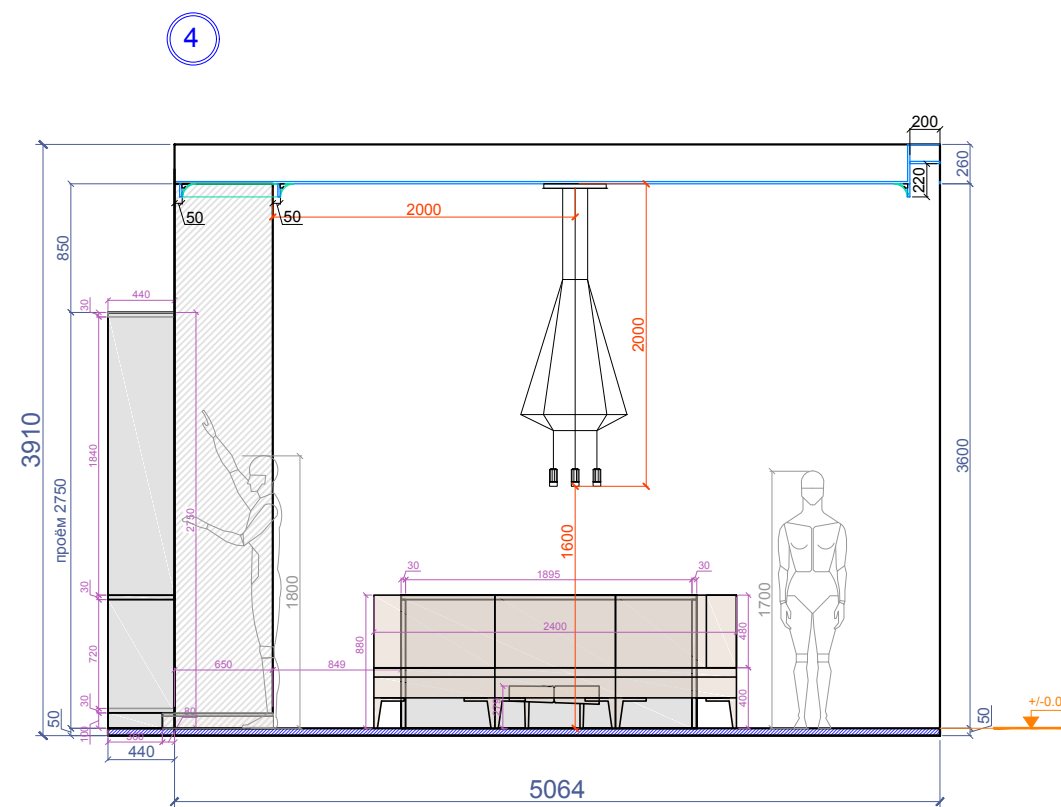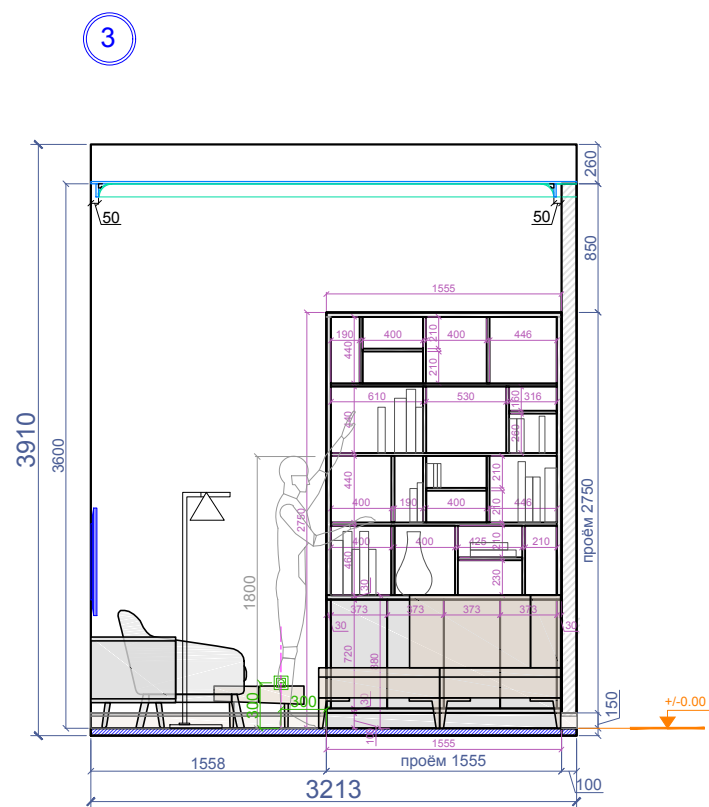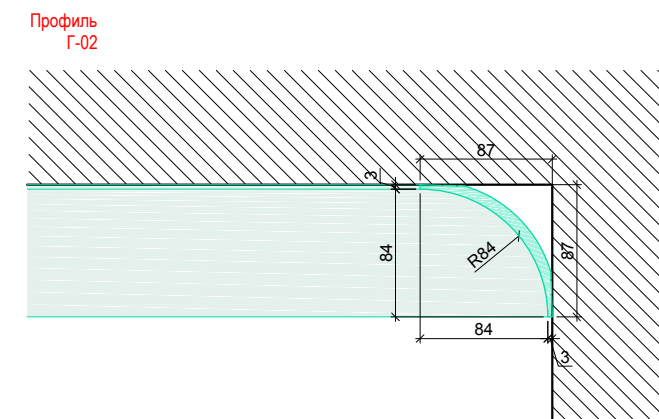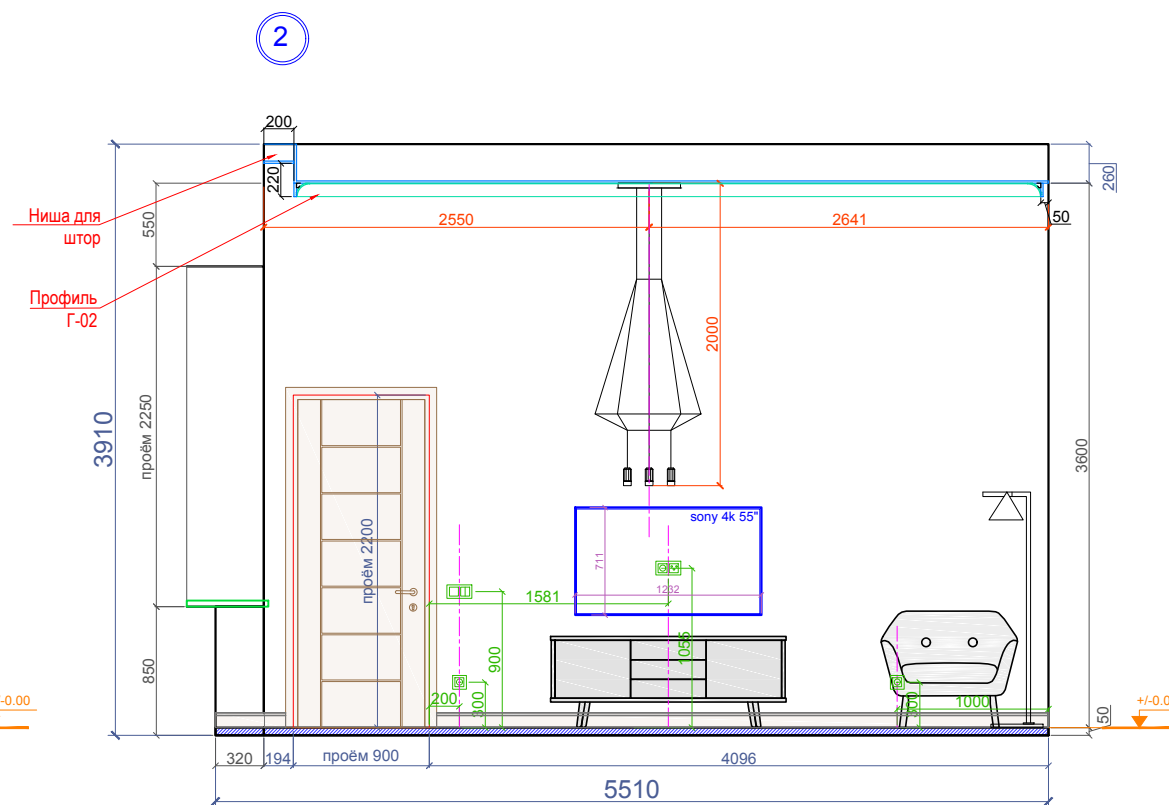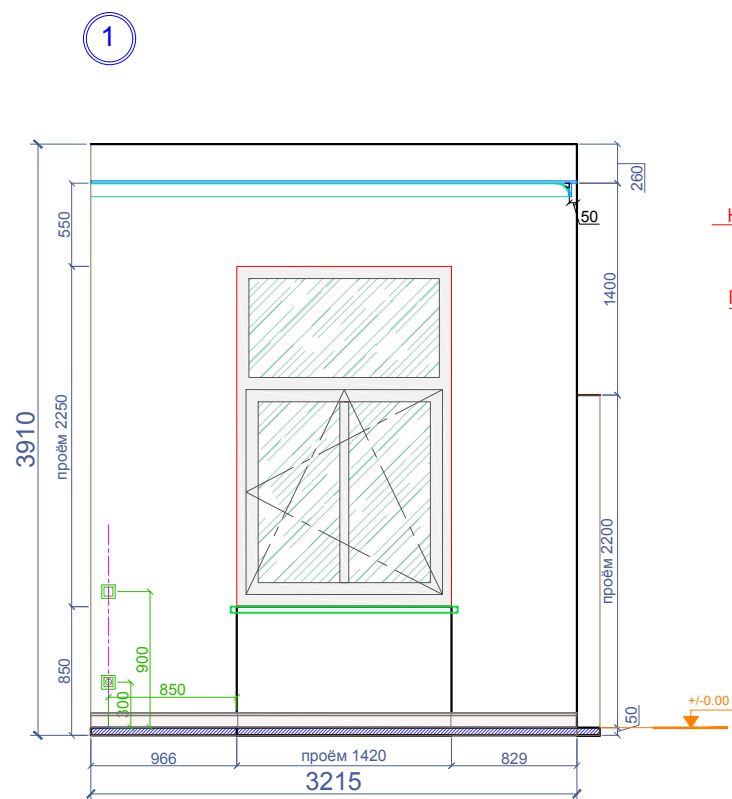

Согласовано


Взам. инв. №

Подп. и дата



Инв. № подл.

	И. Фамилия	Подпись	Дата	Развёртки помещения 04		21.07.2016
Чертил	А. Солнцев					М 1: 50 Print - A3
Дизайнер	А. Солнцев					Лист - 020
Утвердил				Квартира 18А, Grēcinieku iela 26, Rīga		
Утвердил						


1

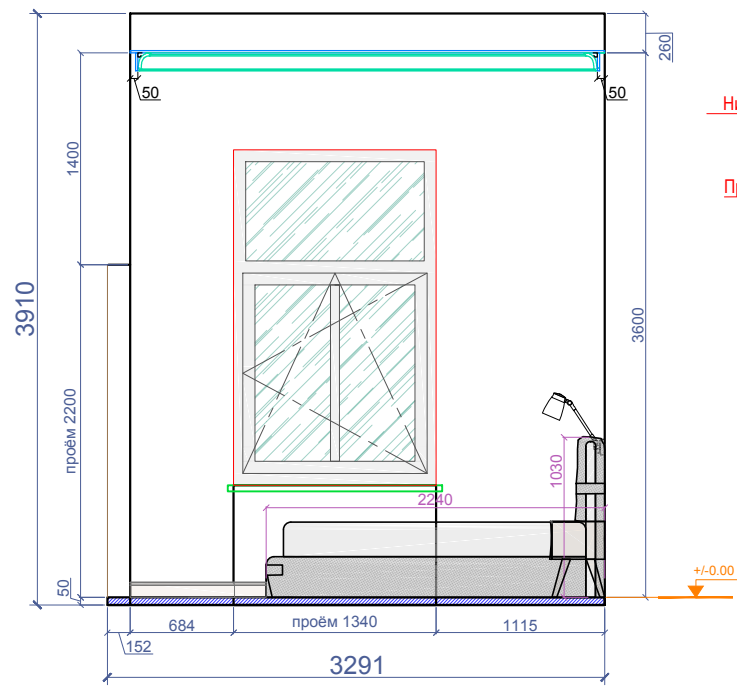



2

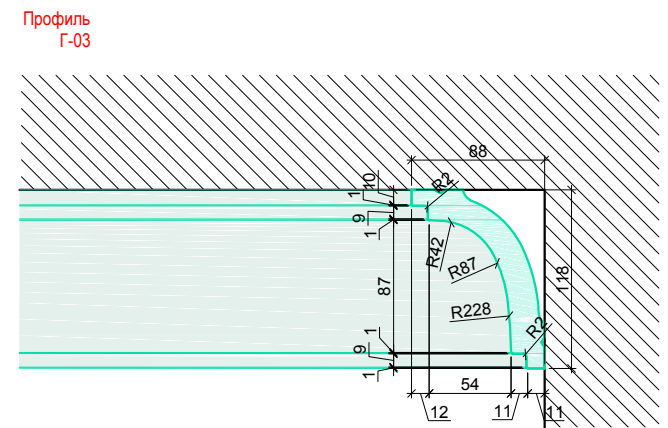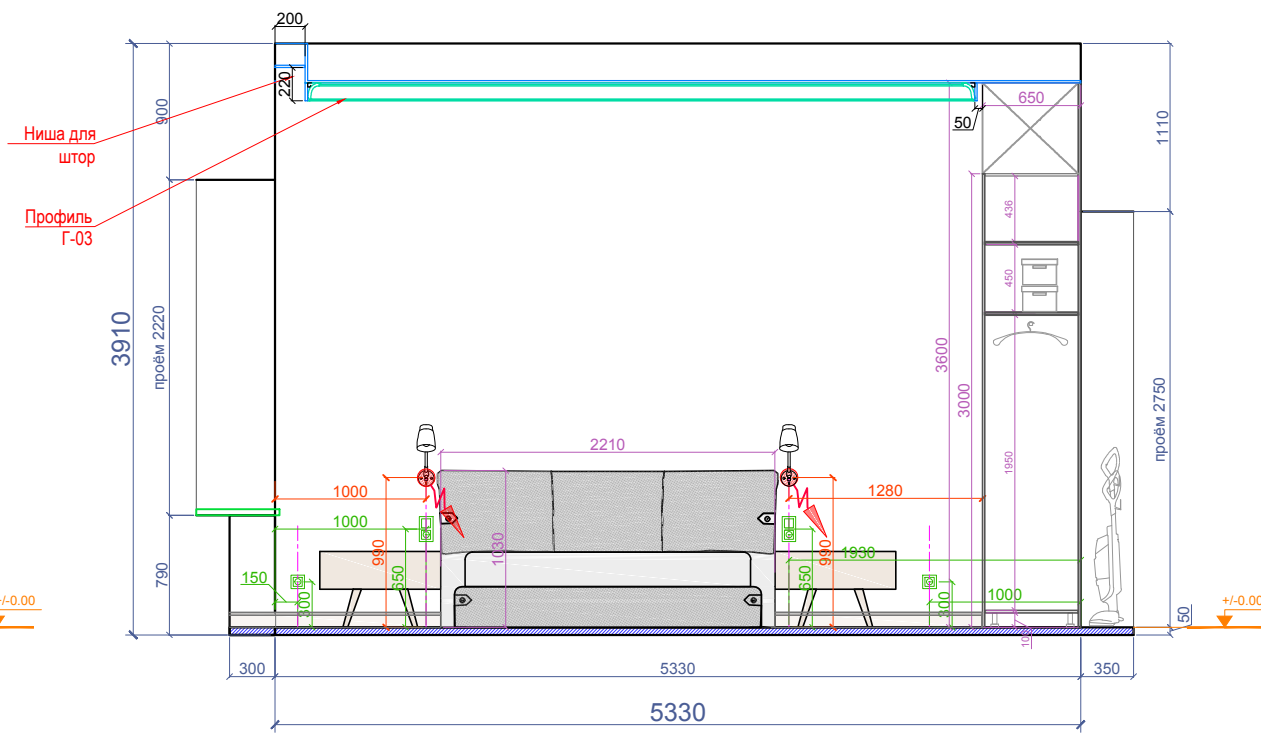

3

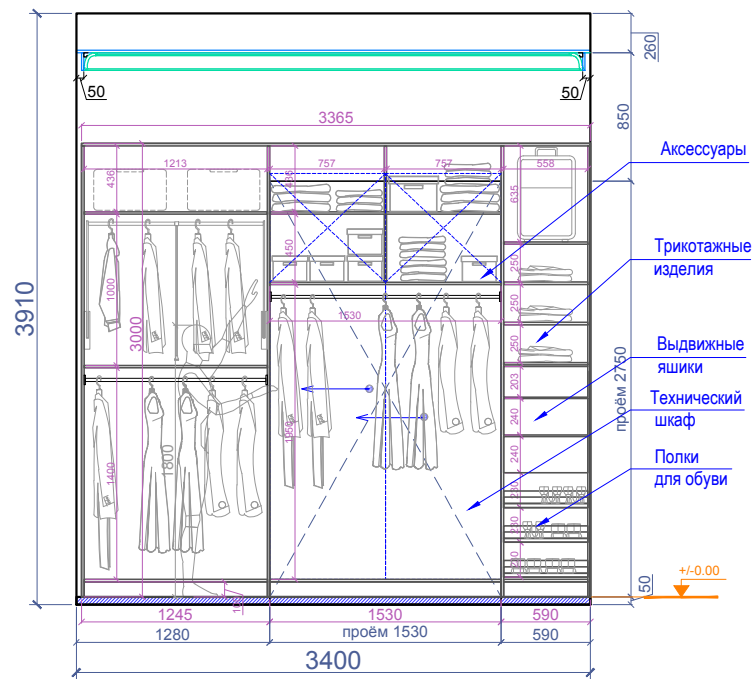

4

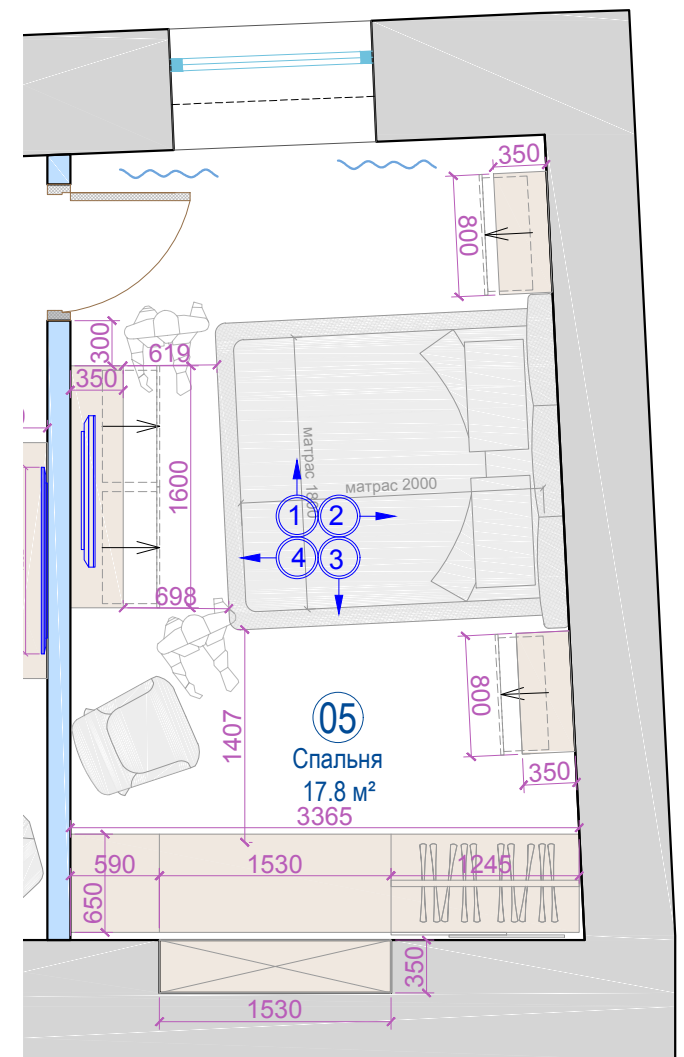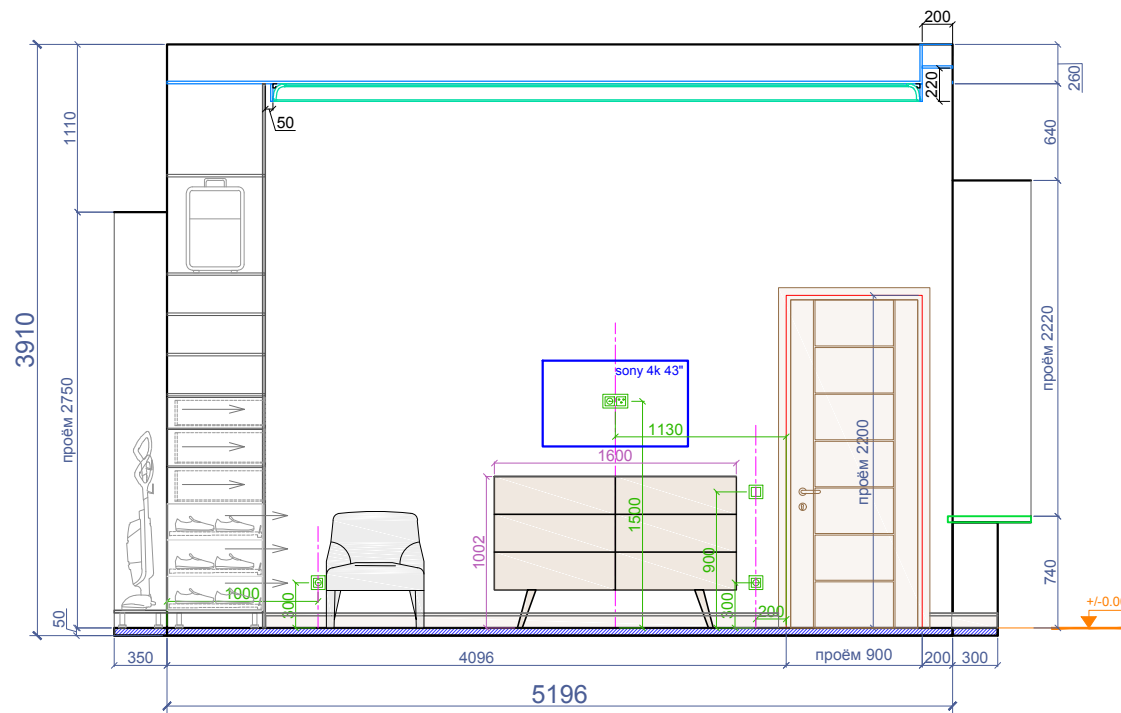

Согласовано

Взам. инв. №

Инв. № подл. Подп. и дата

	И. Фамилия	Подпись	Дата	Развёртки помещения 05	21.07.2016	
Чертит	А. Солнцев				М 1:50	Print - A3
Дизайнер	А. Солнцев				Лист - 021	
Утвердил					Квартира 18А, Grēcinieku iela 26, Rīga	
Утвердил						