



# TAL RESIDENCE

LUXURY APARTMENTS

*– история беспримерного  
по своей стремительности восхождения.*







Вид с улицы Антонияс











© АРХИТЕКТОНІКА 2012

Вид с улицы Валдемара



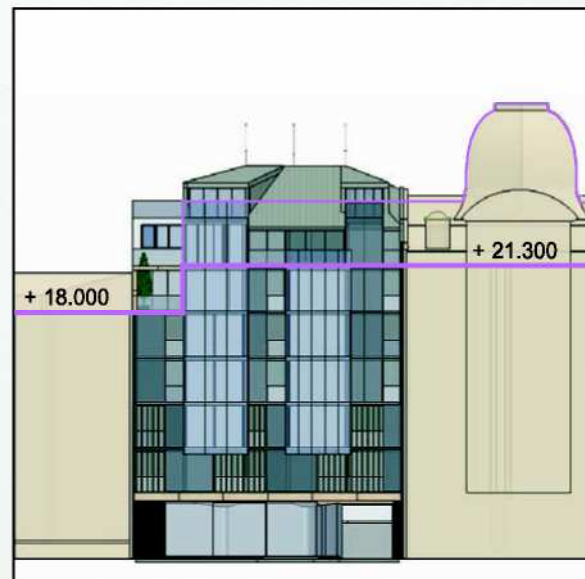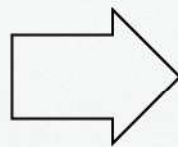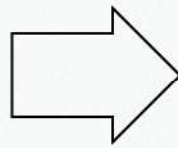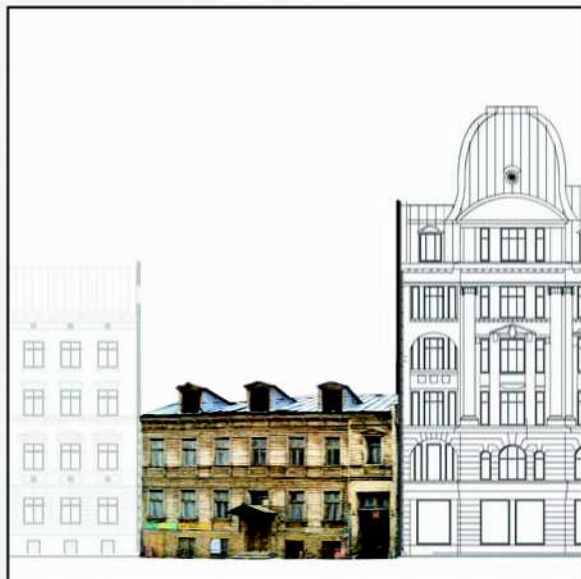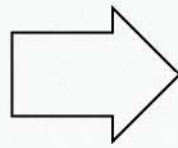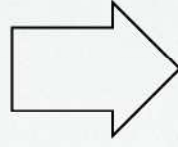

КОНЦЕПЦИЯ










Фрагмент фасада первого этажа






Схема расположения



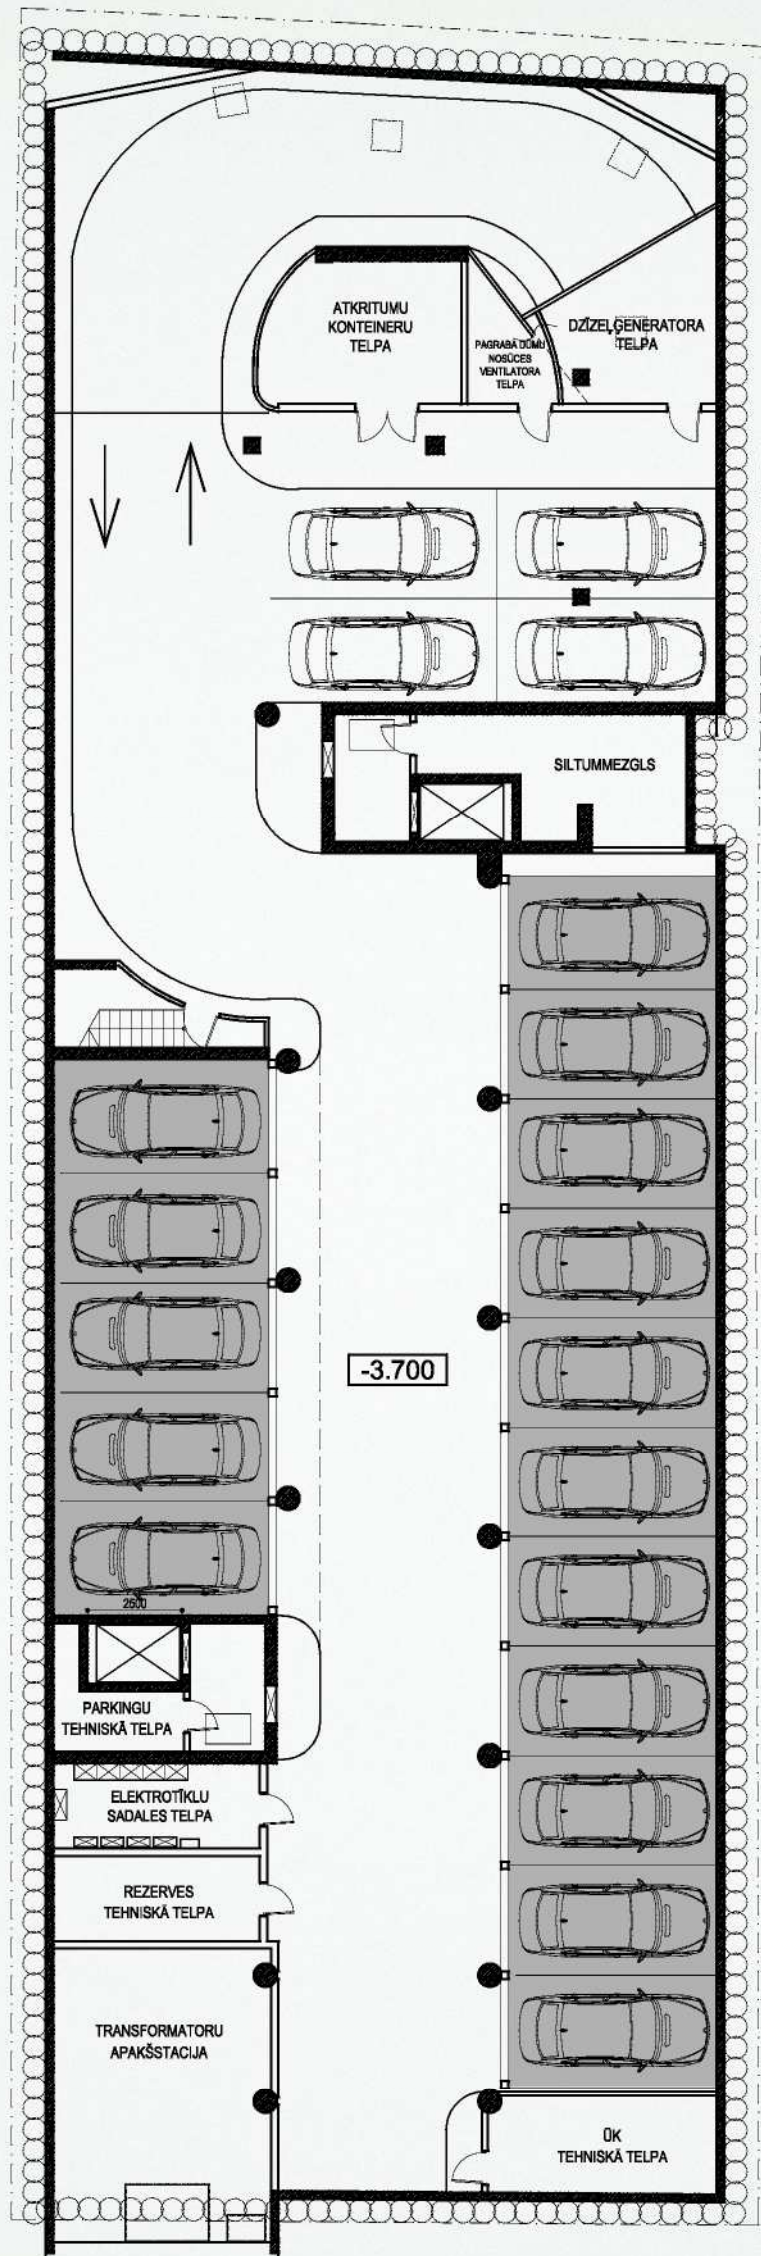

План подземной парковки



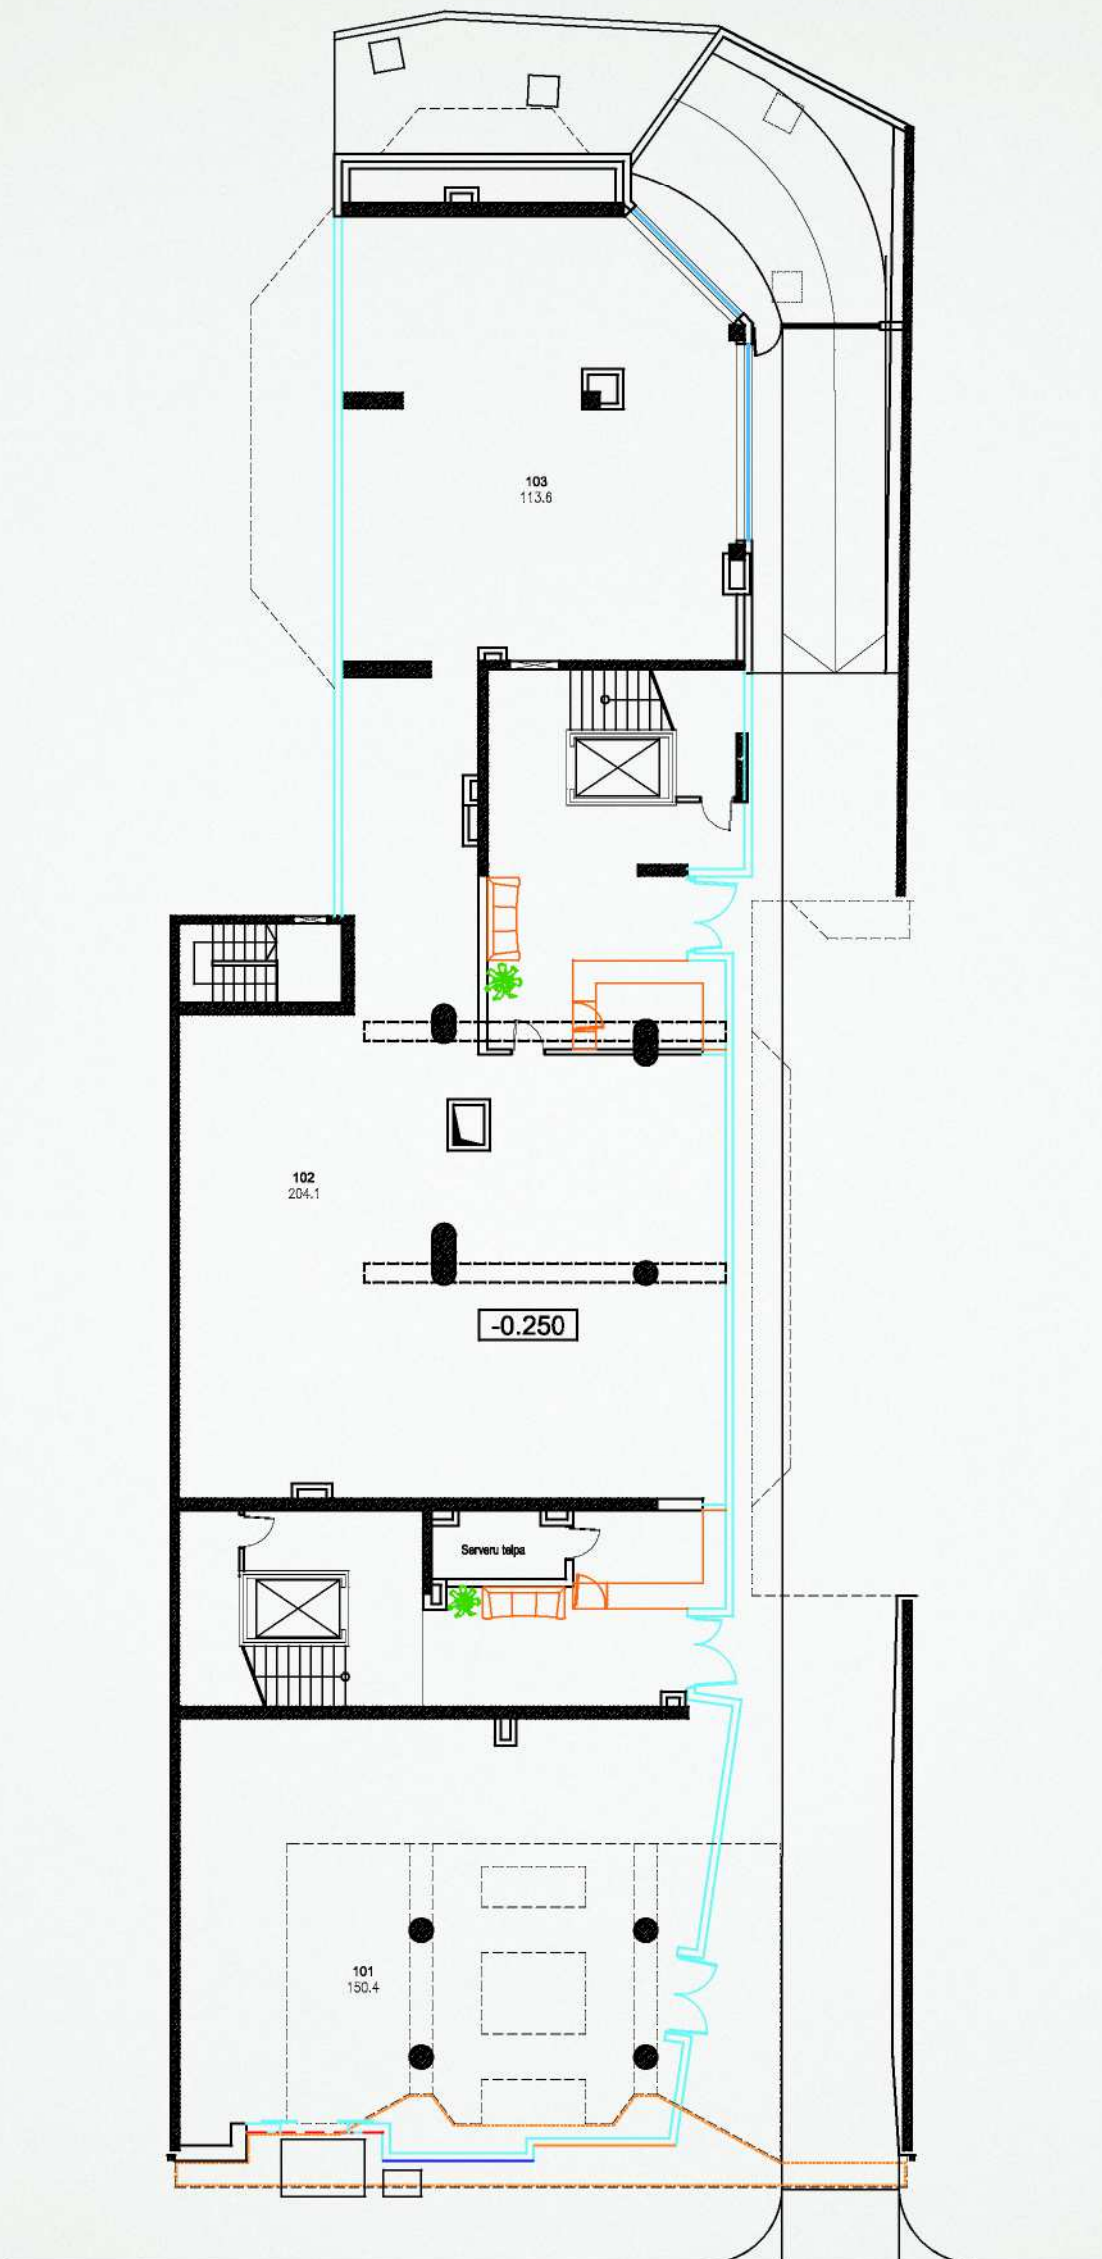


1 этаж

Коммерческие площади	Площадь, м2
101	150,4
102	204,1
103	113,6

План первого этажа



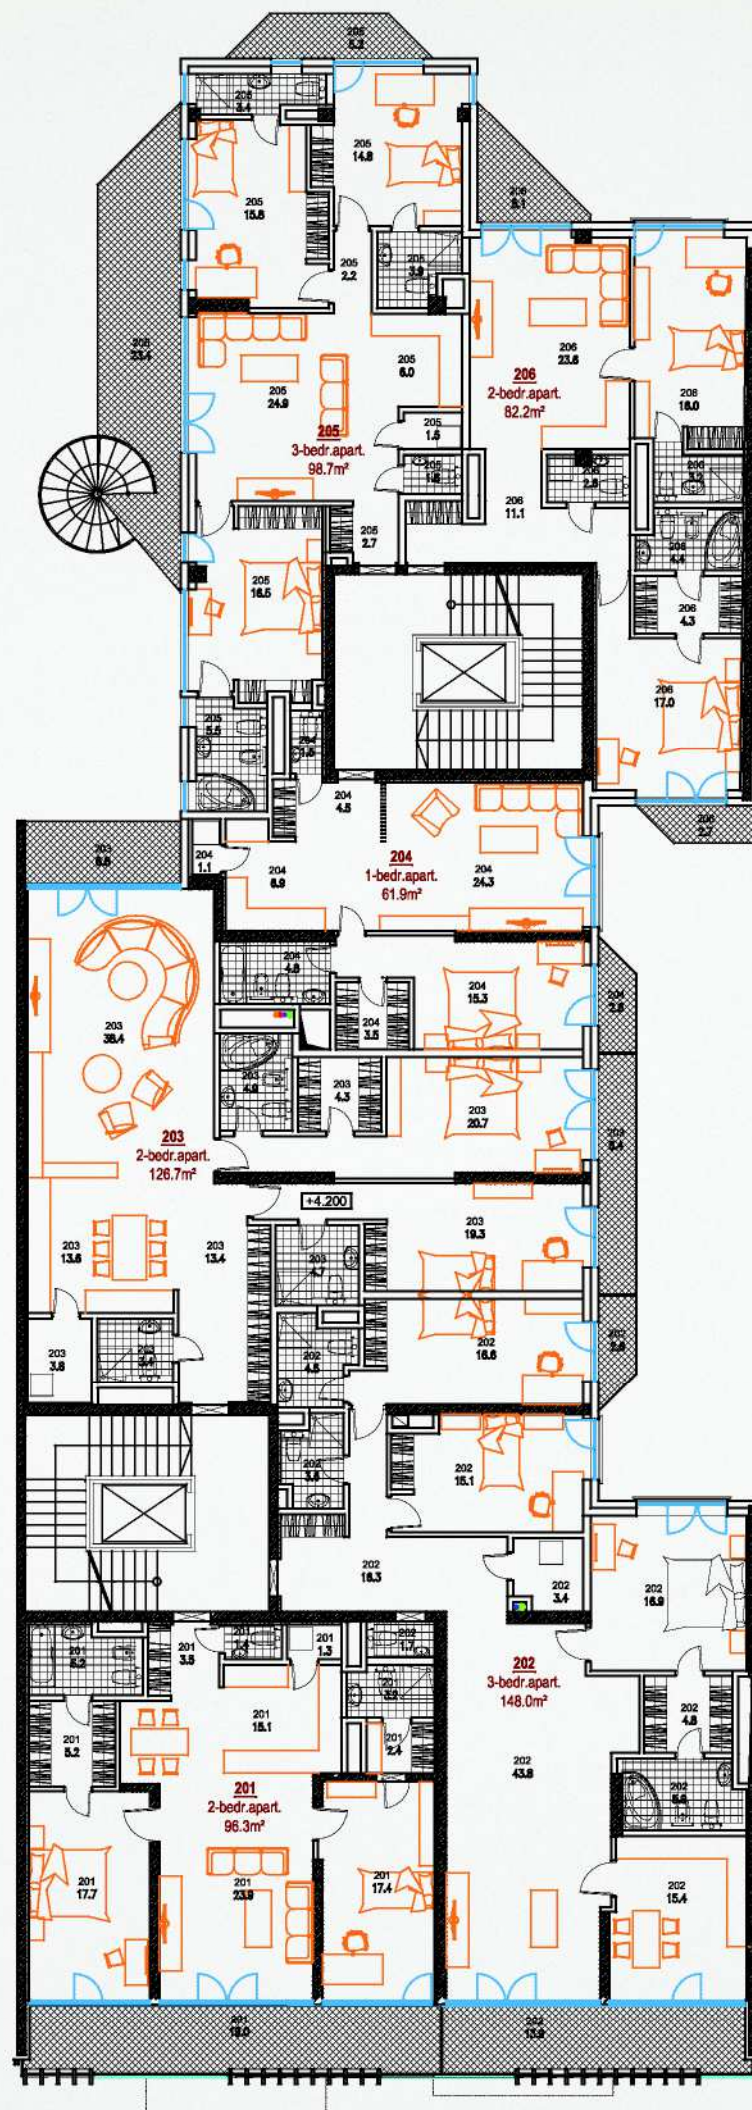


2 этаж

№	Количество спален	Жилая площадь, м2	Балконы, м2			Общая площадь, м2
201	2	96,5	19,0		19,0	115,5
202	3	148	13,9	2,6	16,5	164,5
203	2	126,7	6,4	6,8	13,2	139,9
204	1	61,9	2,6		2,6	64,5
205	3	98,7	23,4	5,2	28,6	127,3
206	2	82,2	5,1	2,7	7,8	90,0

План второго этажа



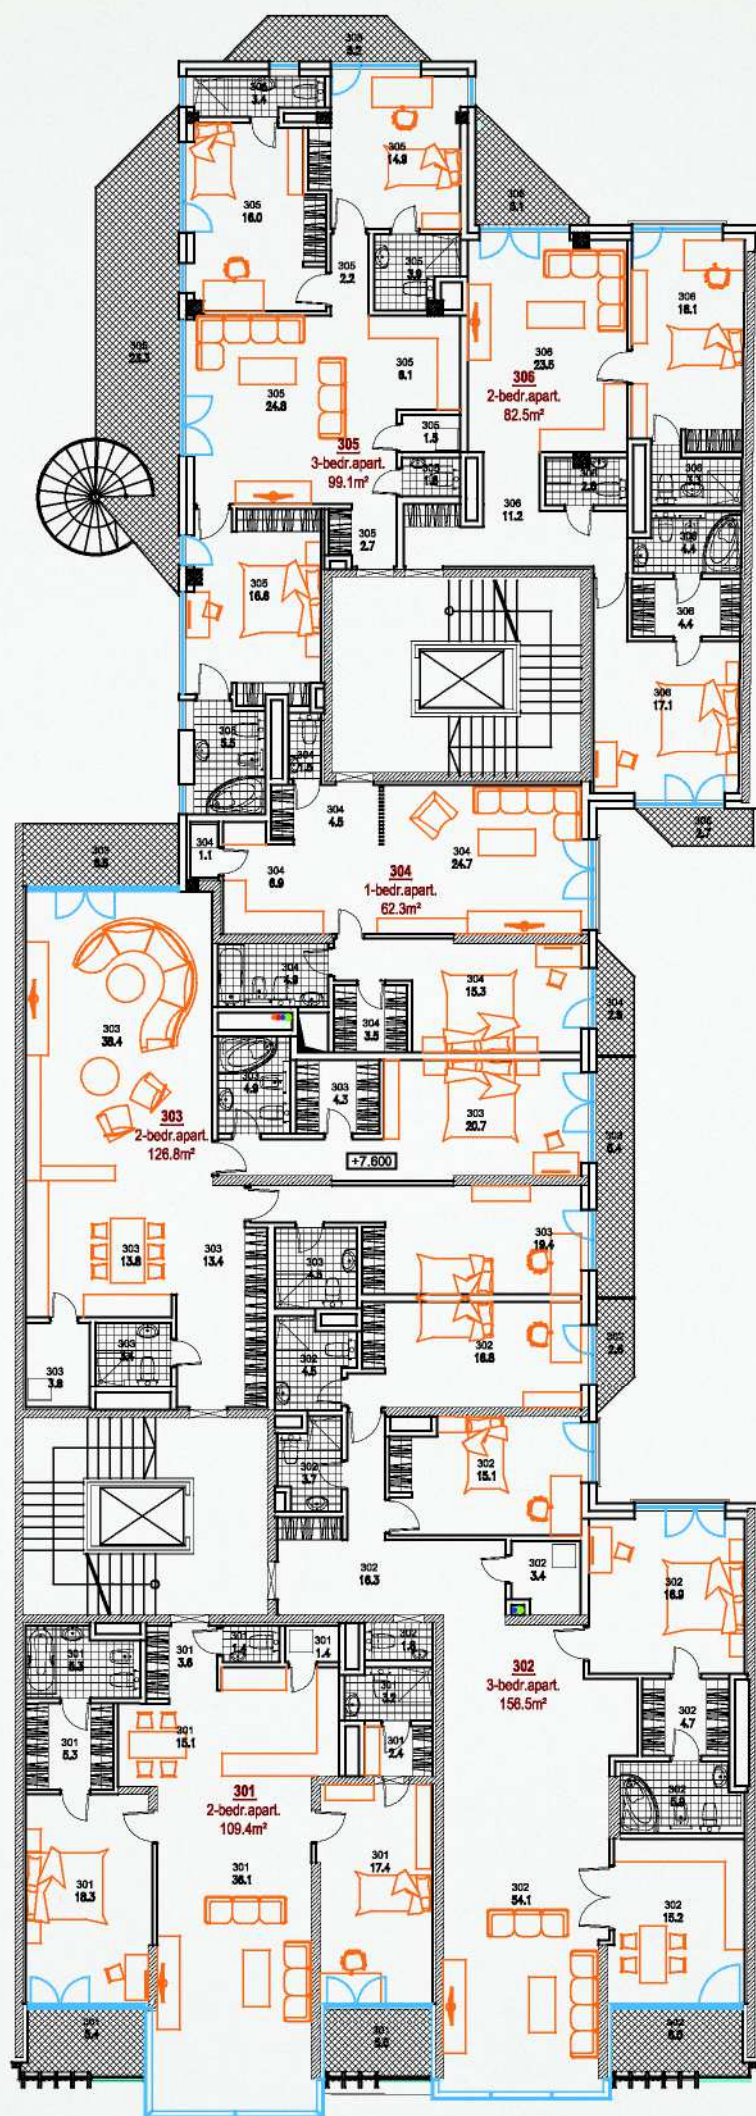


3 этаж

№	Количество спален	Жилая площадь, м2	Балконы, м2			Общая площадь, м2
301	2	109,4	5,40	5,00	<b>10,40</b>	119,8
302	3	156,5	6,00	2,60	<b>8,60</b>	165,1
303	3	126,8	6,80	6,40	<b>13,20</b>	140,0
304	2	62,3	2,60		<b>2,60</b>	64,9
305	3	99,1	23,30	5,20	<b>28,50</b>	127,6
306	2	82,5	5,10	2,70	<b>7,80</b>	90,3

План третьего этажа



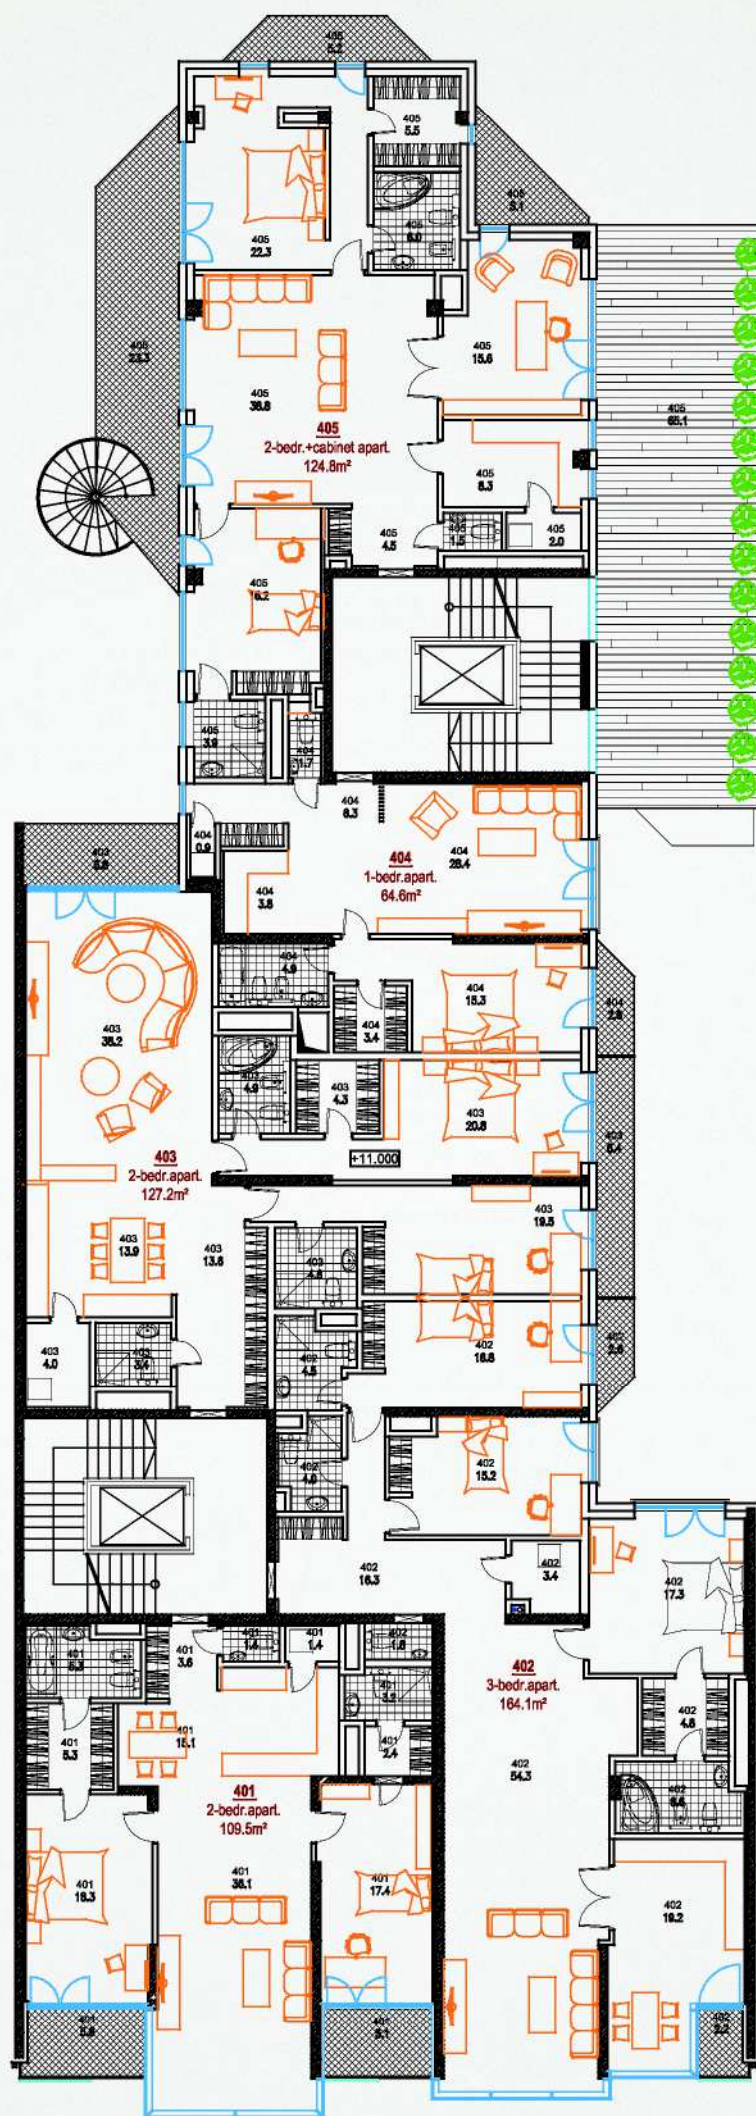


4 этаж

№	Количество спален/ кабинетов	Жилая площадь, м2	Балконы, м2			Терраса, м2	Общая площадь, м2	
			5,60	5,10	10,70			
401	2	109,5	5,60	5,10	10,70		120,2	
402	3	164,1	2,20	2,60	4,80		168,9	
403	2	127,2	6,40	6,80	13,20		140,4	
404	1	64,6	2,60		2,60		67,2	
405	2+1	124,8	23,30	5,20	5,10	33,60	65,10	223,50

План четвертого этажа



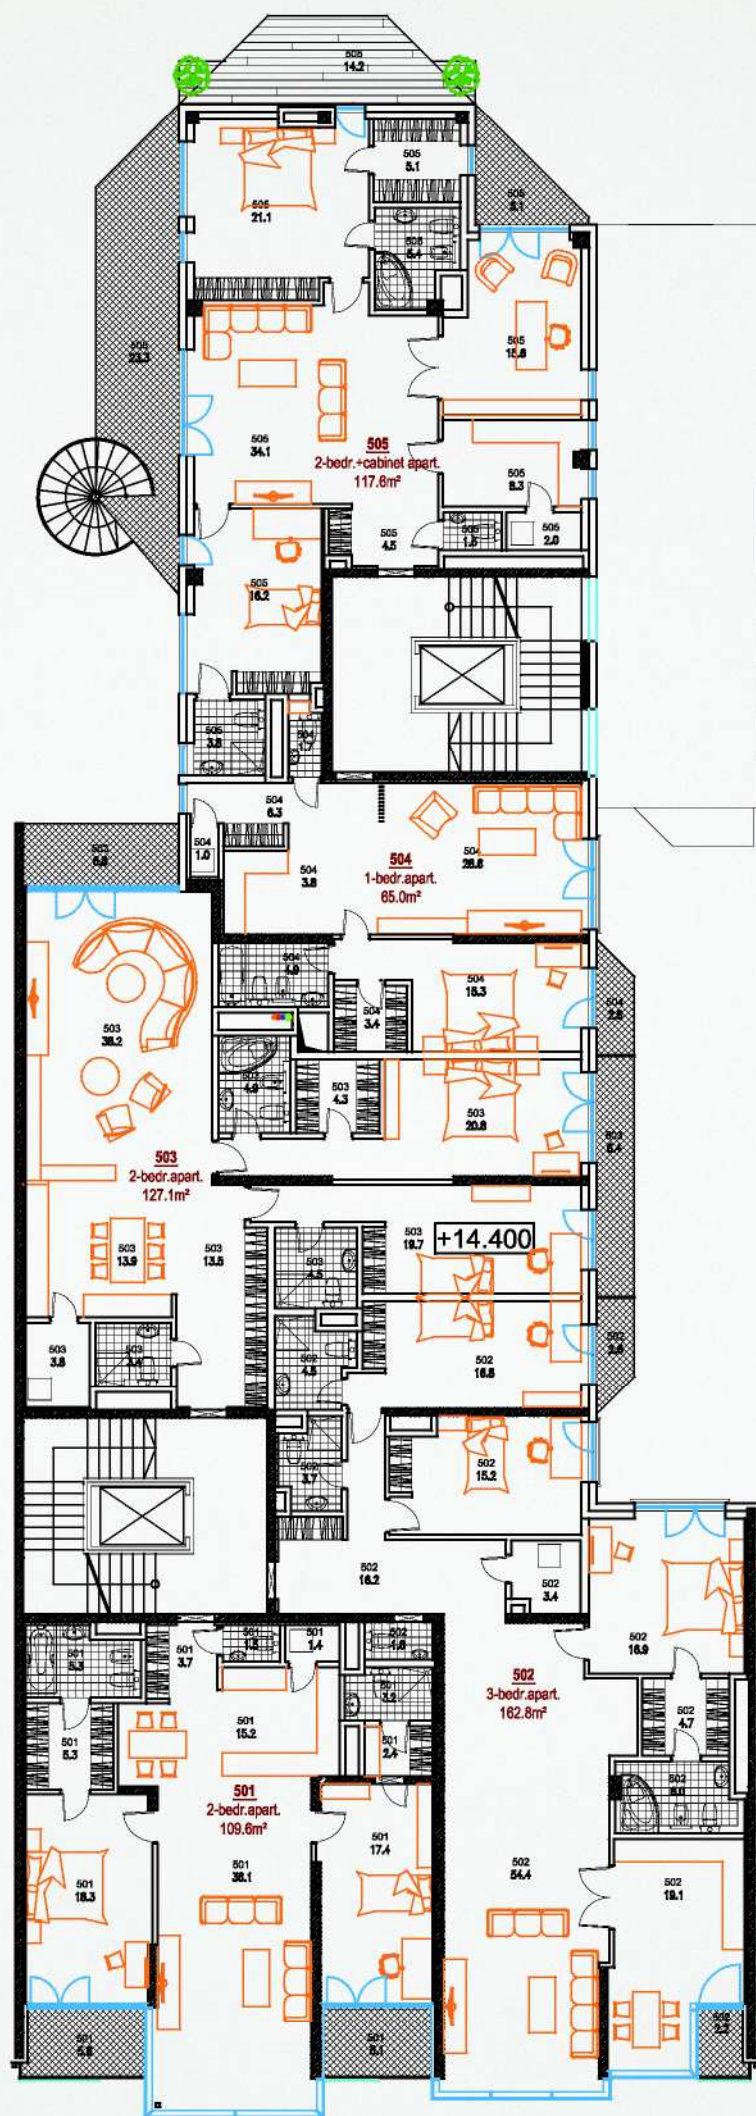


5 этаж

№	Количество спален/ кабинетов	Жилая площадь, м2	Балконы, м2			Терраса, м2	Общая площадь, м2
			5,60	5,10	10,70		
501	2	109,6	5,60	5,10	10,70	120,3	
502	3	162,8	5,20	2,60	7,80	170,6	
503	2	127,1	6,40	6,80	13,20	140,3	
504	1	65	2,60		2,60	67,6	
505	2+1	117,6	23,30	5,10	28,40	14,20	160,20

План пятого этажа



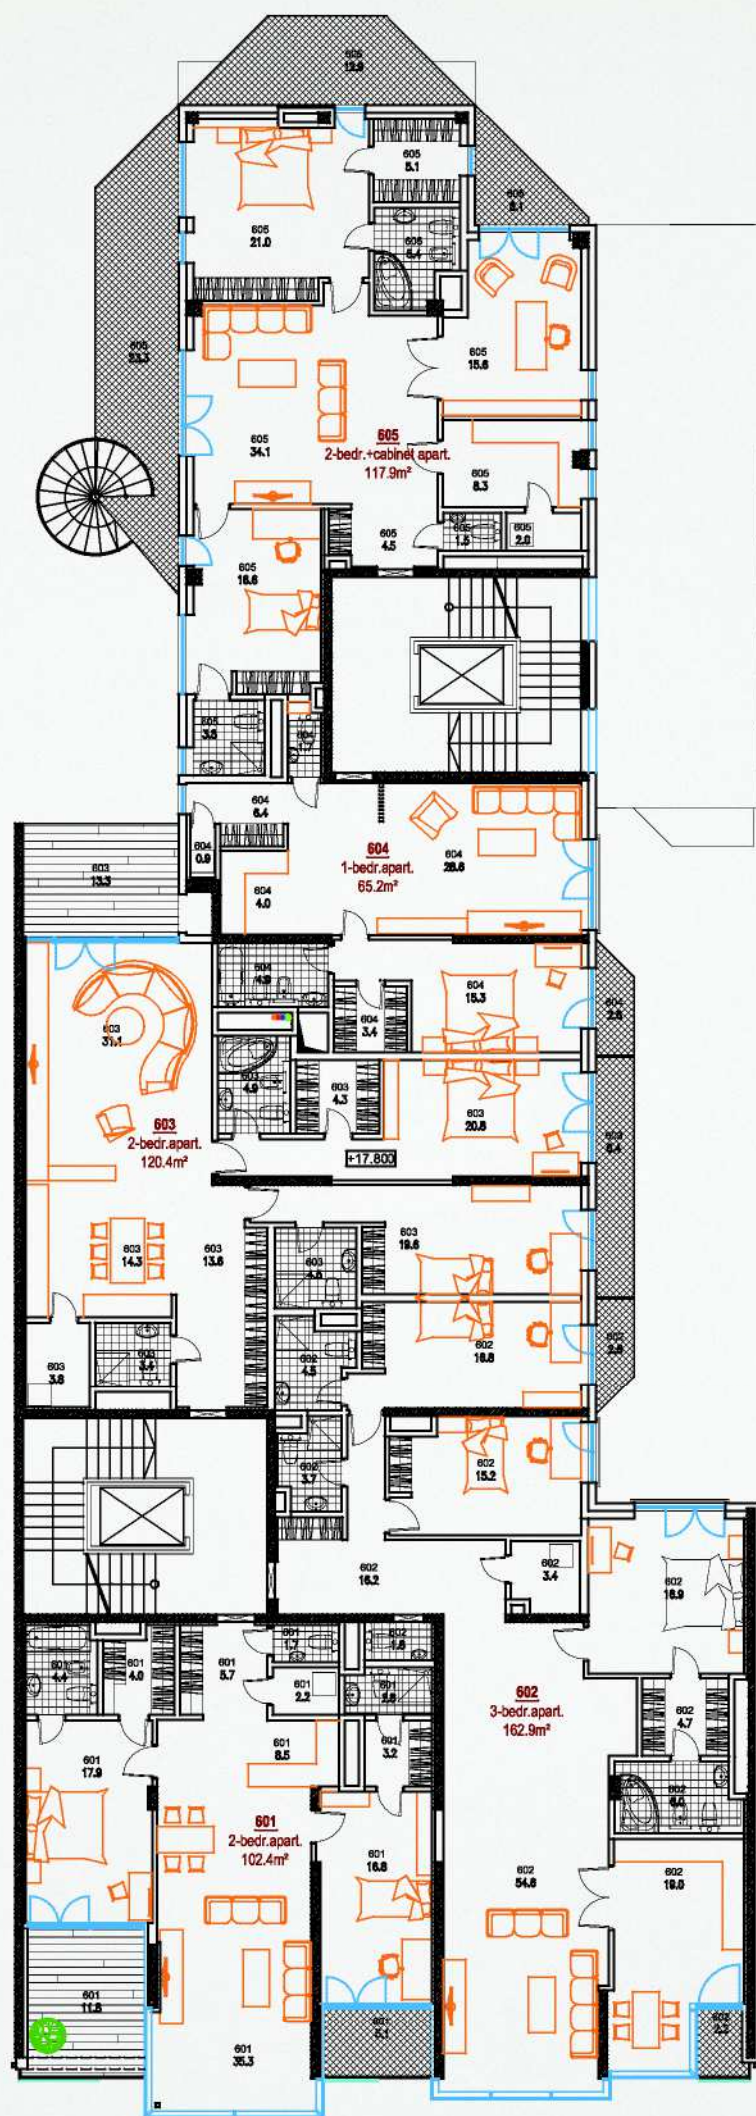


6 этаж

№	Количество спален/ кабинетов	Жилая площадь, м2	Балконы, м2			Терраса, м2	Общая площадь, м2	
601	2	102,4	5,10		5,10	11,80	119,3	
602	3	162,9	2,20	2,60		4,80	167,7	
603	2	120,4	6,40			6,40	13,30	140,1
604	1	65,2	2,60			2,60		67,8
605	2+1	117,9	23,30	12,90	5,10	41,30		159,2

План шестого этажа



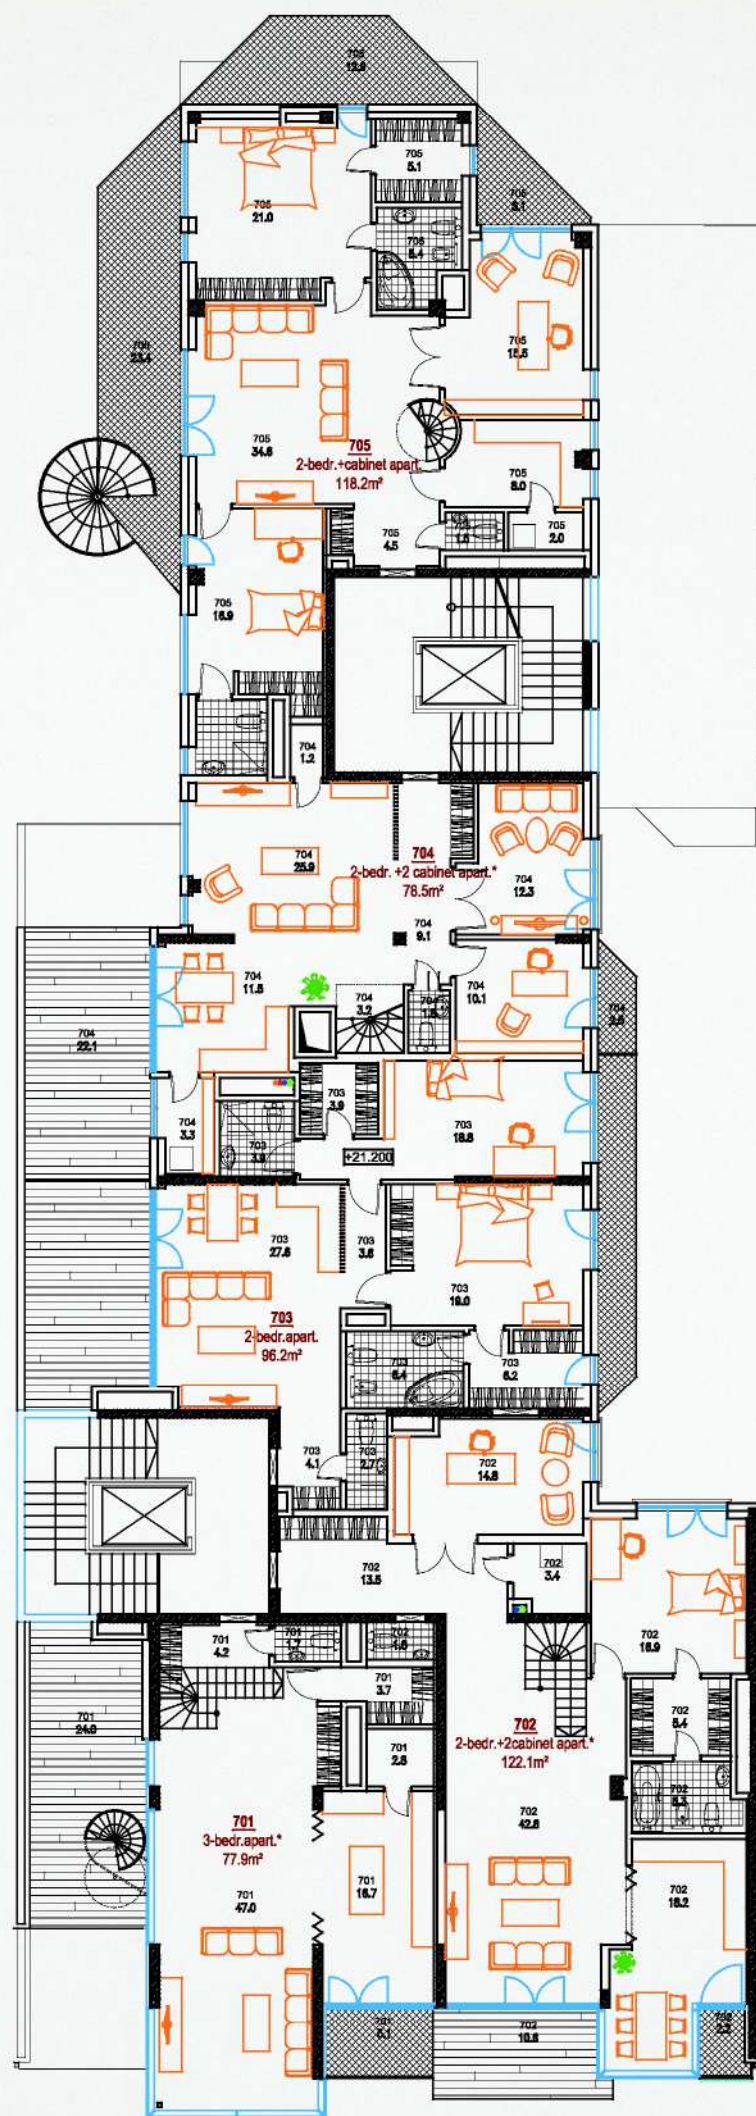


**7 этаж**

	Количество спален/ кабинетов	Жилая площадь, м2	Балконы, м2			Террасы, м2			Общая площадь, м2	
701	3	77,9	5,10			5,10	24,00		24,00	107,00
702	2+2	122,1	2,20			2,20	10,60		10,60	134,90
703	2	96,6	9,00			9,00	19,10		19,10	124,70
704	2+2	76,9	2,50			2,50	22,10		22,10	101,50
705	2+1	118,2	23,40	12,90	5,10	41,40			0,00	159,60

**План седьмого этажа**



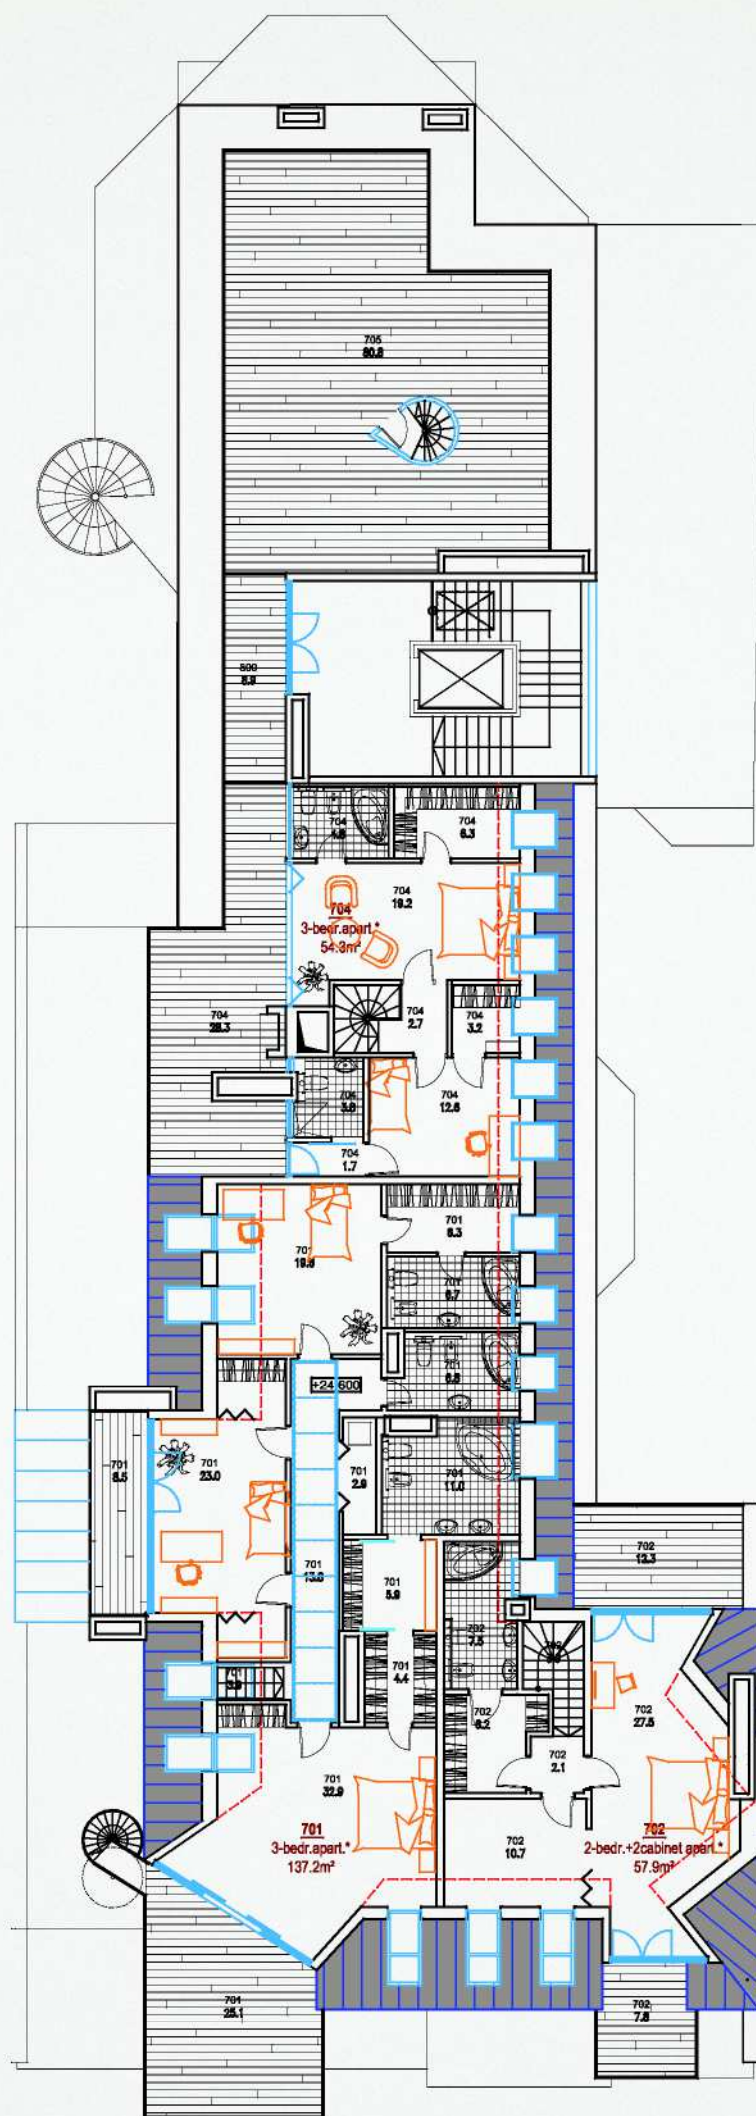

**8 этаж**

	Количество спален/ кабинетов	Жилая площадь, м2	Террасы, м2			Общая площадь, м2
701	3	137,2	25,10	8,50	<b>33,60</b>	170,80
702	2+2	57,9	7,8	12,30	<b>20,10</b>	78,00
704	2+2	54,3	37,30		<b>37,30</b>	91,60
705			80,80		<b>80,80</b>	80,80

**План восьмого этажа**