


# Квартира 8


Экспликация помещений		
№	Наименование	Площадь, м <sup>2</sup>
01	Лестничная клетка	2.2
02	Холл	4.5
03	Ванная	12.7
04	Спальня	18.4
05	Санузел	2.4
06	Кухня	15.4
07	Гостиная	27.4
<b>Всего</b>		<b>83.0 м<sup>2</sup></b>
Балкон		

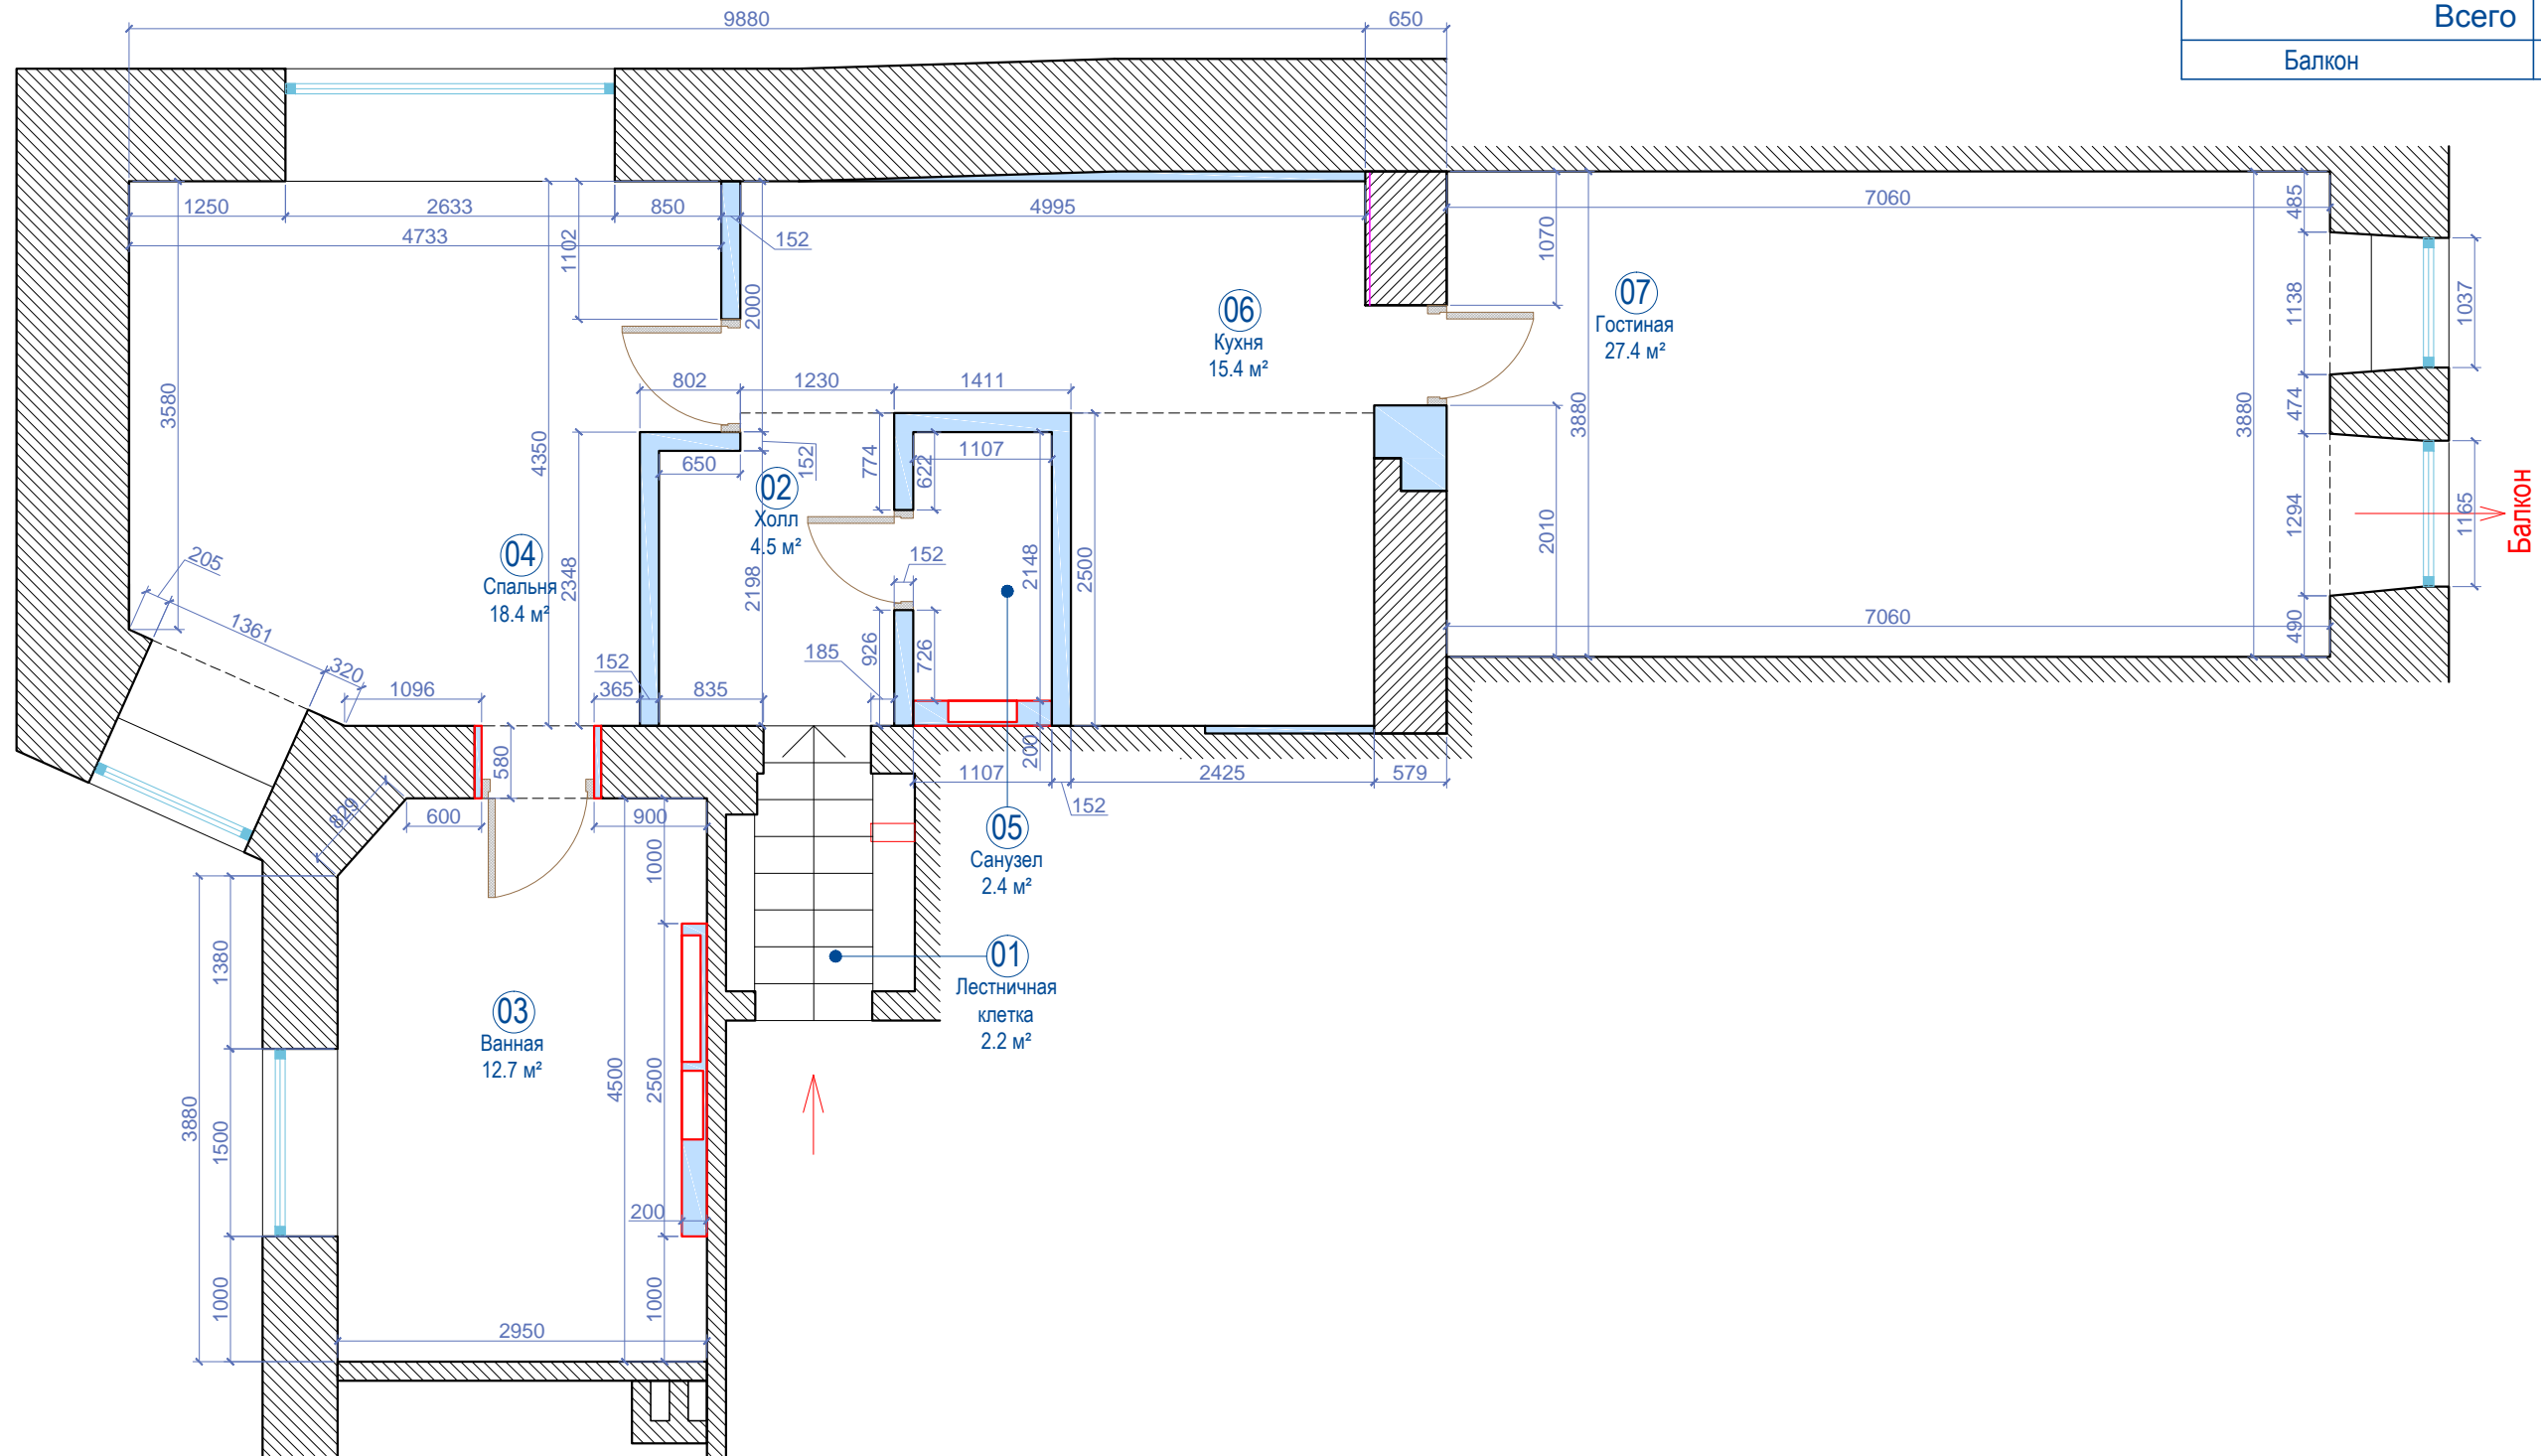

Согласовано

Име. № подл.	Подп. и дата	Взам. инв. №

Обозначения:

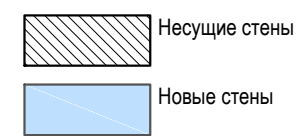

И. Фамилия	Подпись	Дата	13.05.2016
Чертил	А. Солнцев		М 1: 60 Print - A3
Дизайнер	А. Солнцев		Лист - 001
Утвердил			Квартира 8, Grēcinieku iela 26, Rīga
Утвердил			