


1.stāvs/1st floor/1-й этаж

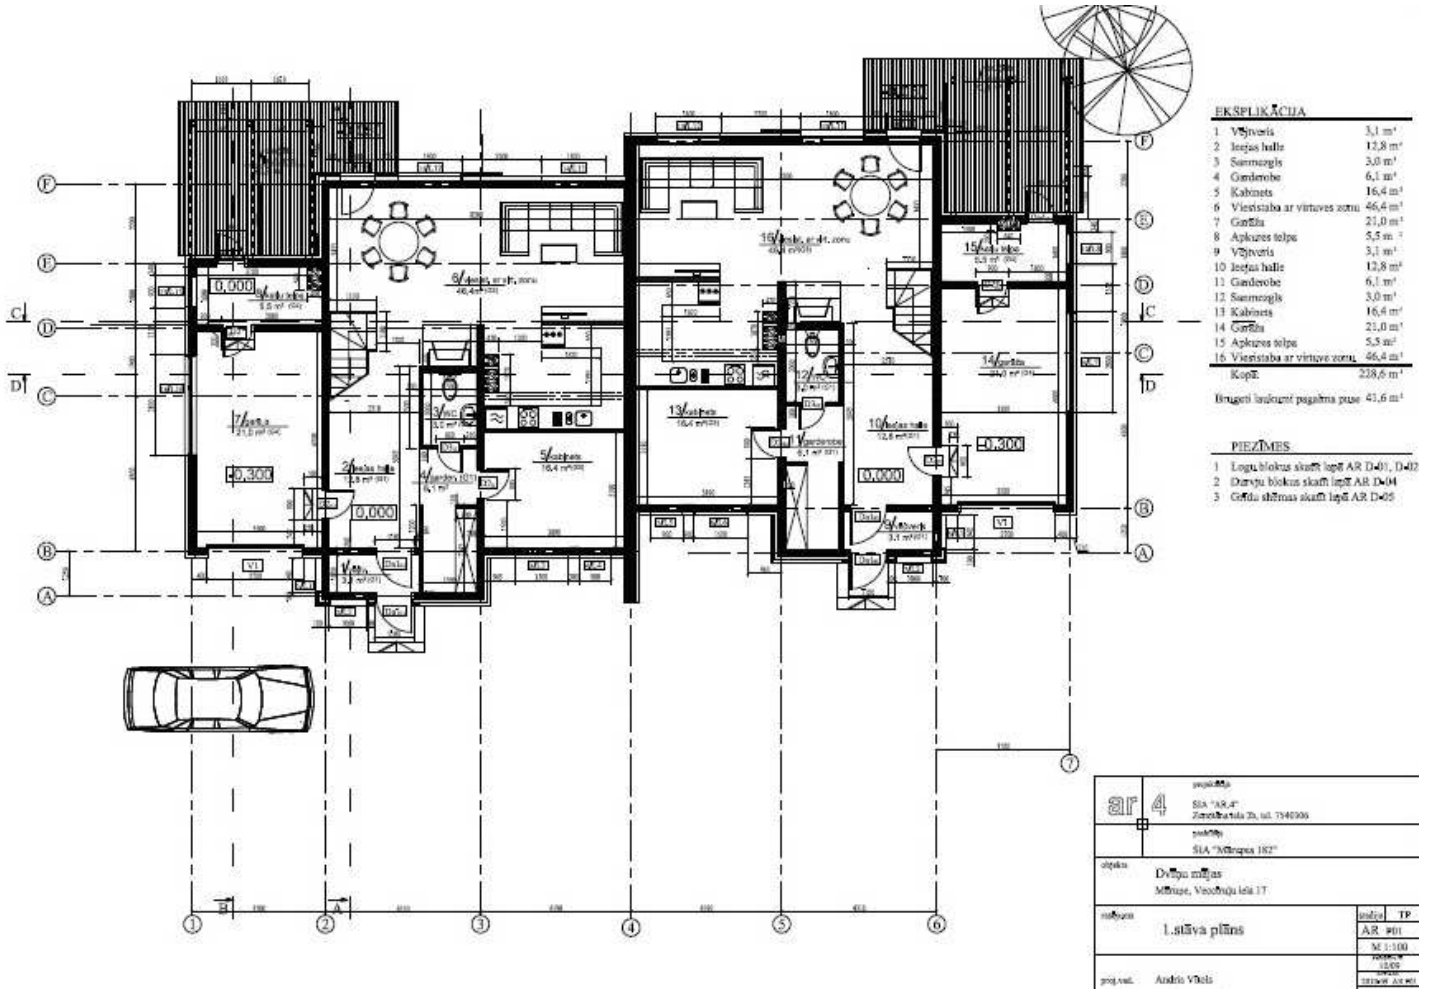

2. stāvs/ 2nd Floor/2-й этаж

