

Zemes nogabalu Nr.	E K S P L I K Ā C I J A ZEMES LIETOŠANAS VEIDI													Mellorētā lauksaim. izmant. zeme		
	Kopplatība ha	Lauksaim. izmant. zeme	T A J Ā S K A I T Ā					Meži	Krūmāji	Purvi	Zem ūdeņiem	T. g. k.				
			Ārām- zeme	Augļu dārzi	Pļavas	Gaišās	Zem zivju dīķiem					Zem ēkām un pagalmiem	Zem ceļiem		Pārējās zemes	
5.02	-	-	-	-	-	-	4.91	-	-	-	0.11	-	-	-	-	-


ROBEŽPUNKTU KOORDINĀTAS

LKS92 TM


Mēroga koeficients 0.999608

	X	Y
6	354232.49	525363.09
7	354208.84	525450.09
171*	354206.48	525458.78
172*	354203.77	525460.11
173*	354172.19	525490.32
174*	354146.97	525529.13
175*	354127.83	525539.31
176*	354079.11	525594.99
177*	354047.38	525632.10
178*	354035.43	525640.97
179*	354026.97	525642.56
180*	354007.09	525641.50
181*	353970.68	525635.96
182*	353965.75	525635.95
183*	353958.56	525638.02
184*	353893.84	525666.12
185*	353877.46	525673.96
155	353876.11	525671.15
153	353920.35	525590.71
150	353990.05	525485.79
9	354134.12	525331.26
8	354170.29	525330.81

* - apvidu nenostiprināti robežpunkti

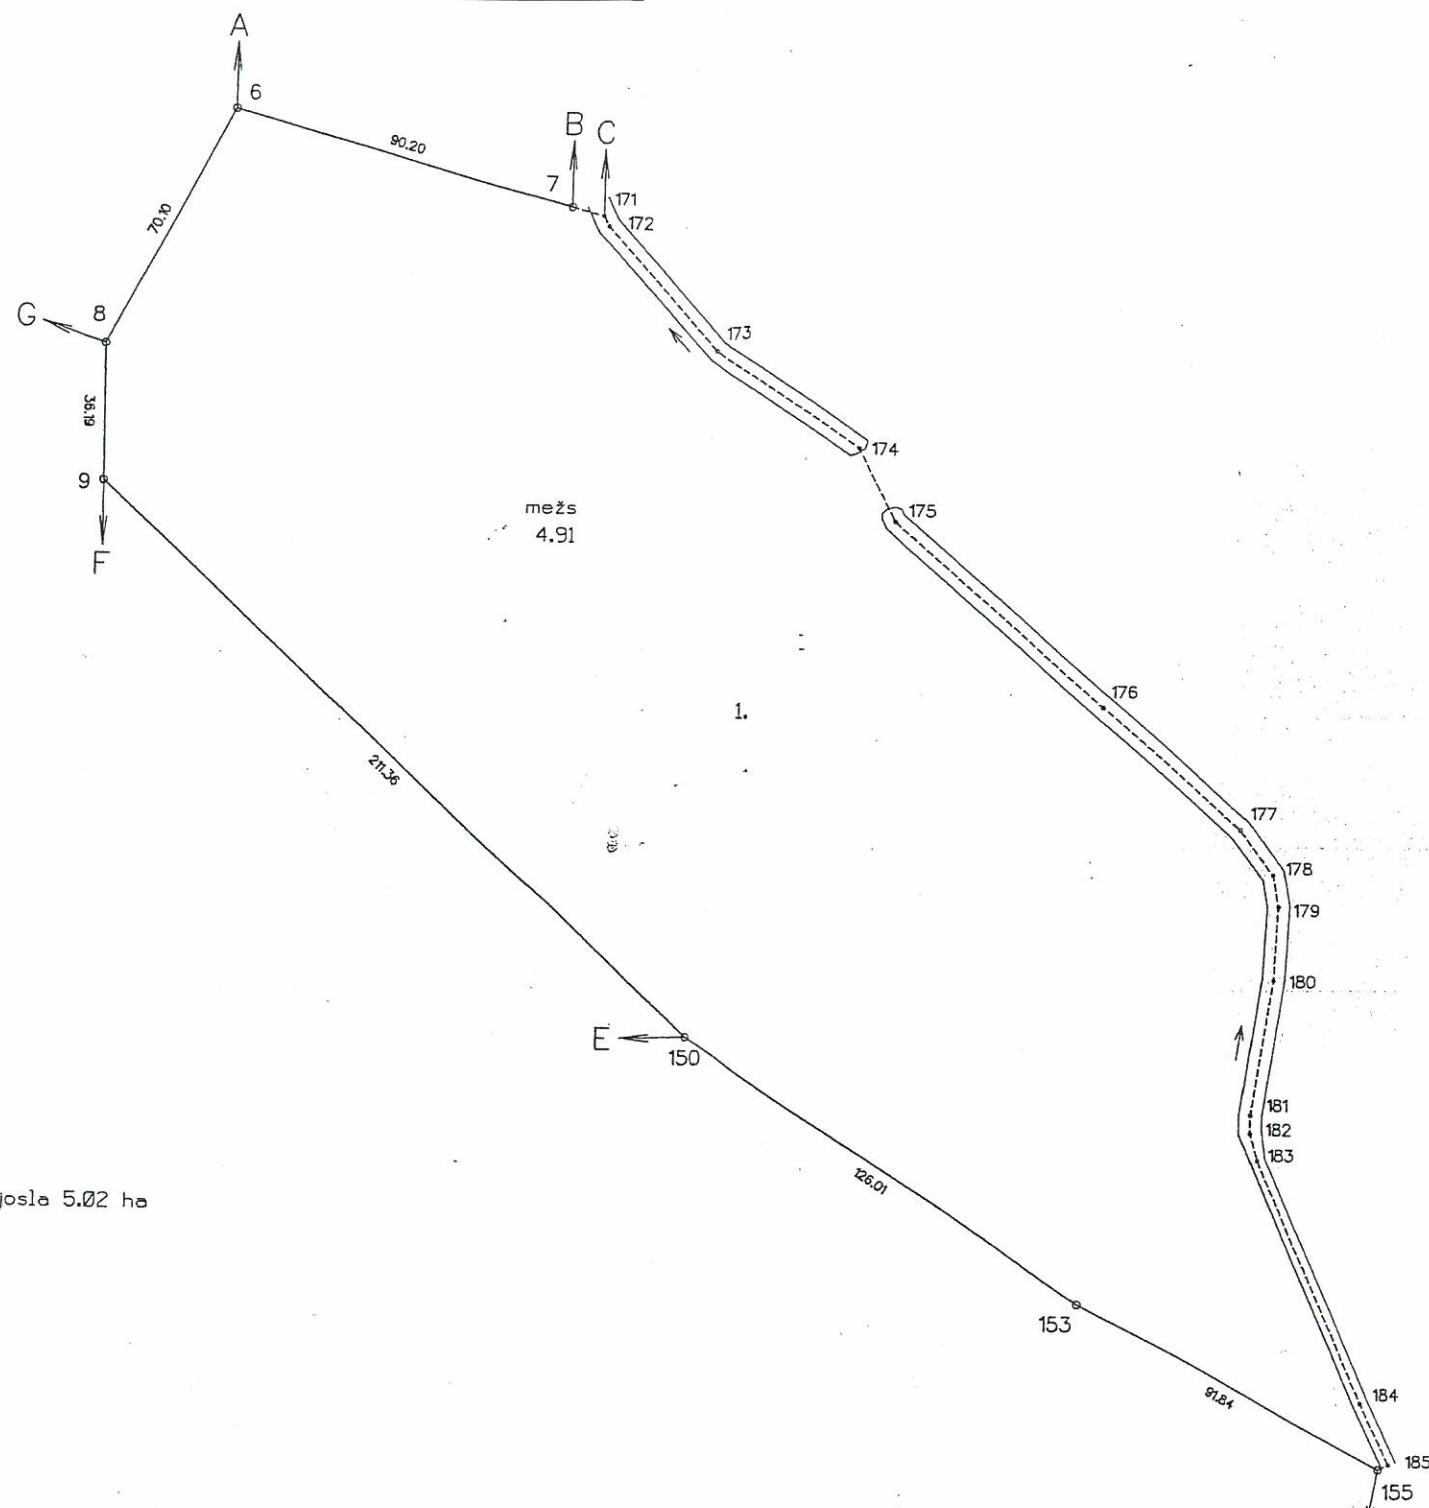

ZEMES IZVIETOJUMA SHĒMA

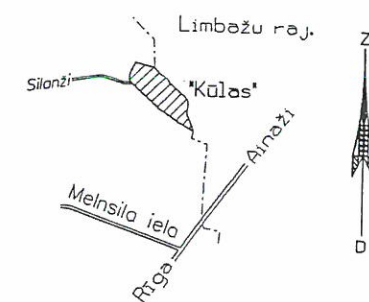

NEKUSTAMĀ IPĀŠUMA LIETOŠANAS TIESĪBU APGRŪTINĀJUMI

1. 010103 - Rīgas jūras līča ierobežotas saimnieciskās darbības josla 5.02 ha

ROBEŽOJOŠĀS ZEMES

- A-B zemes īpašums 'Jaunplūgi'
- B-C Saulkrāstu pilsētas or l.t. pašvaldības zeme
- C-D Limbažu rajons
- D-E zemes īpašums 'Muižas sils'
- E-F zemes īpašums 'Zuši'
- F-G zemes īpašums 'Beverīnas'
- G-A zemes īpašums 'Dainuvides'



Mērogs 1:2000


KOPIJA PAREIZA

Valsts zemes dienests
Rīgas reģionālās nodaļas
Rīgas biroja arhīva glabātavas
arhivists *Peders A. Čoders*

Rīgā 2013. gada 30. jūlijā

LATVIJAS REPUBLIKAS VALSTS ZEMES DIENESTS LIELRĪGAS REĢIONĀLĀ NODAĻA Mērocinības un topogrāfijas daļa		
Rīga, Puškina iela 14	Tel. 7038408	
Vadītāja vietn.	N.Elste	15.04.2005.
Mērnīeks	I.Gavars	23.03.2005.
Pasūtījuma reģistrācijas Nr. 124219		

Kadastra Nr.	8033	001	0721
--------------	------	-----	------

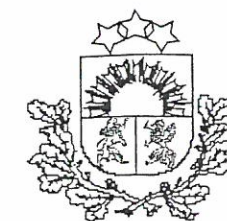

LATVIJAS REPUBLIKA

Rīgas rajons

Saulkrastu pilsēta ar lauku teritoriju

"Kūlas"

Nekustamā īpašuma kadastra Nr. 8033 001 0721

ZEMES ROBEŽU PLĀNS

Robežas uzmērītas uz iesnieguma pamata un platība noteikta, uzmērot 1998.gada 30.septembrī ierādītās robežas.

Robežu plāns sastādīts pēc 2005.gada uzmērīšanas materiāliem mērogā 1: 2000

Zemes platība ir 5.02 ha



VALSTS ZEMES DIENESTS

Lielrīgas reģionālā nodaļa

Kadastra pārvaldes
Rīgas biroja vadītājs
Rīgas biroja vadītāja
vietniece

S.Veinberga

02-05-2005